


- B04-AB6024 Aanbouw aan de achterzijde woning, over de volledige breedte, lang 2400 mm - (beukmaat 6000 mm)
- B04-AG5003 Achtergevelkozijn uitgevoerd met dubbele openslaande deuren en aan beide zijden een vast zijlicht

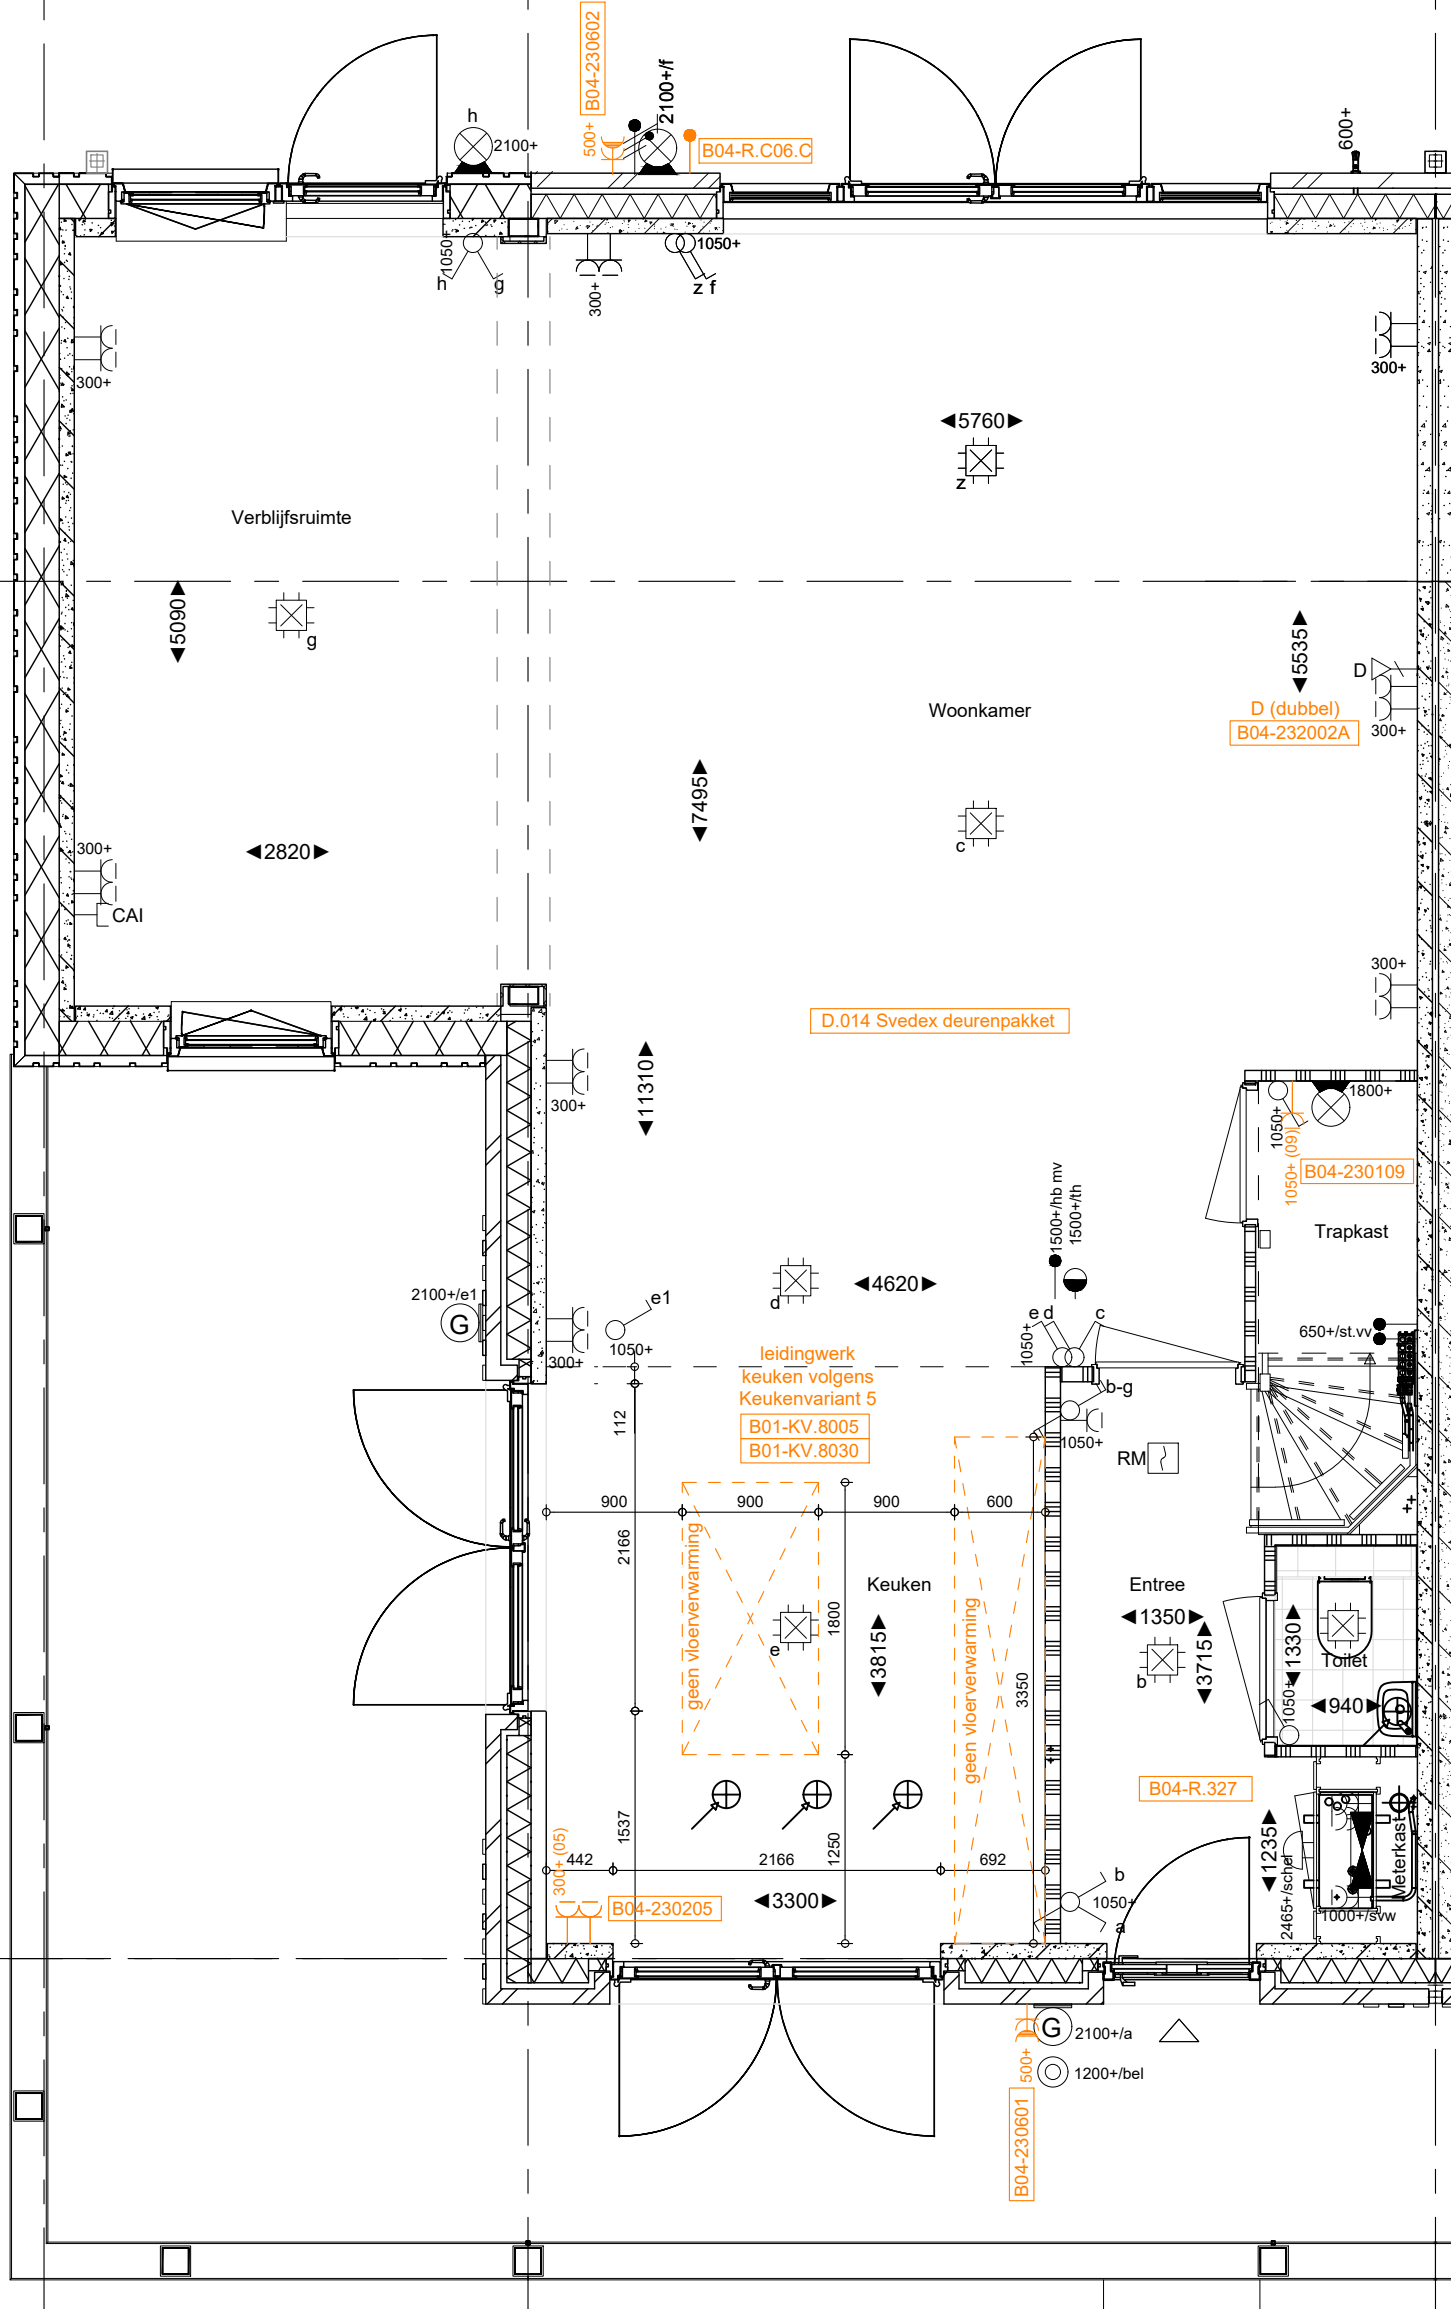


- B04-PL0001 Plattegrond begane grond basis
- B04-PL0015 Gespouwde, geïsoleerde zij-aanbouw verwarmd als verblifruimte (20 graden) inclusief verplichte berging in de tuin
- B04-PL0021 Creëren volledige doorbraak in de zij-aanbouw als verblifruimte, inclusief verplichte berging in tuin
- B04-VG5001 Voorgevel in basis uitvoering
- B04-ZG5001 Zijgevel in basis uitvoering

Begane Grond

heijmans Heijmans Woningbouw B.V. Postbus 4032 3006 AA ROTTERDAM tel: 010 - 266 26 00 e: kopersbegeleidingwest@heijmans.nl	PROJECT : Parkbuurt fase 4 (Dijkzone)	D: -
	ONDERDEEL : Koperskeuzetekening	Ruwbouw
	FORMAAT : A3 SCHAAL : 1:50	C: 15-10-2021
	Projectnr. : G.105282 (Vastgoed) / G.105339 (Woningbouw)	Ruwbouw
	AKKOORD	B: 08-10-2021
	DATUM : 15-04-2021	A: 13-07-2021
		BOUWNUMMER: 14

Deze tekening is uitsluitend bedoeld om de gekozen opties weer te geven. Bij tegenstrijdigheden tussen deze koperskeuzetekening en de contractstukken prevaleren de contractstukken. Alle aangegeven maten zijn 'circa' maten. ■ = KAO-optie ■ = Ruwbouw-optie

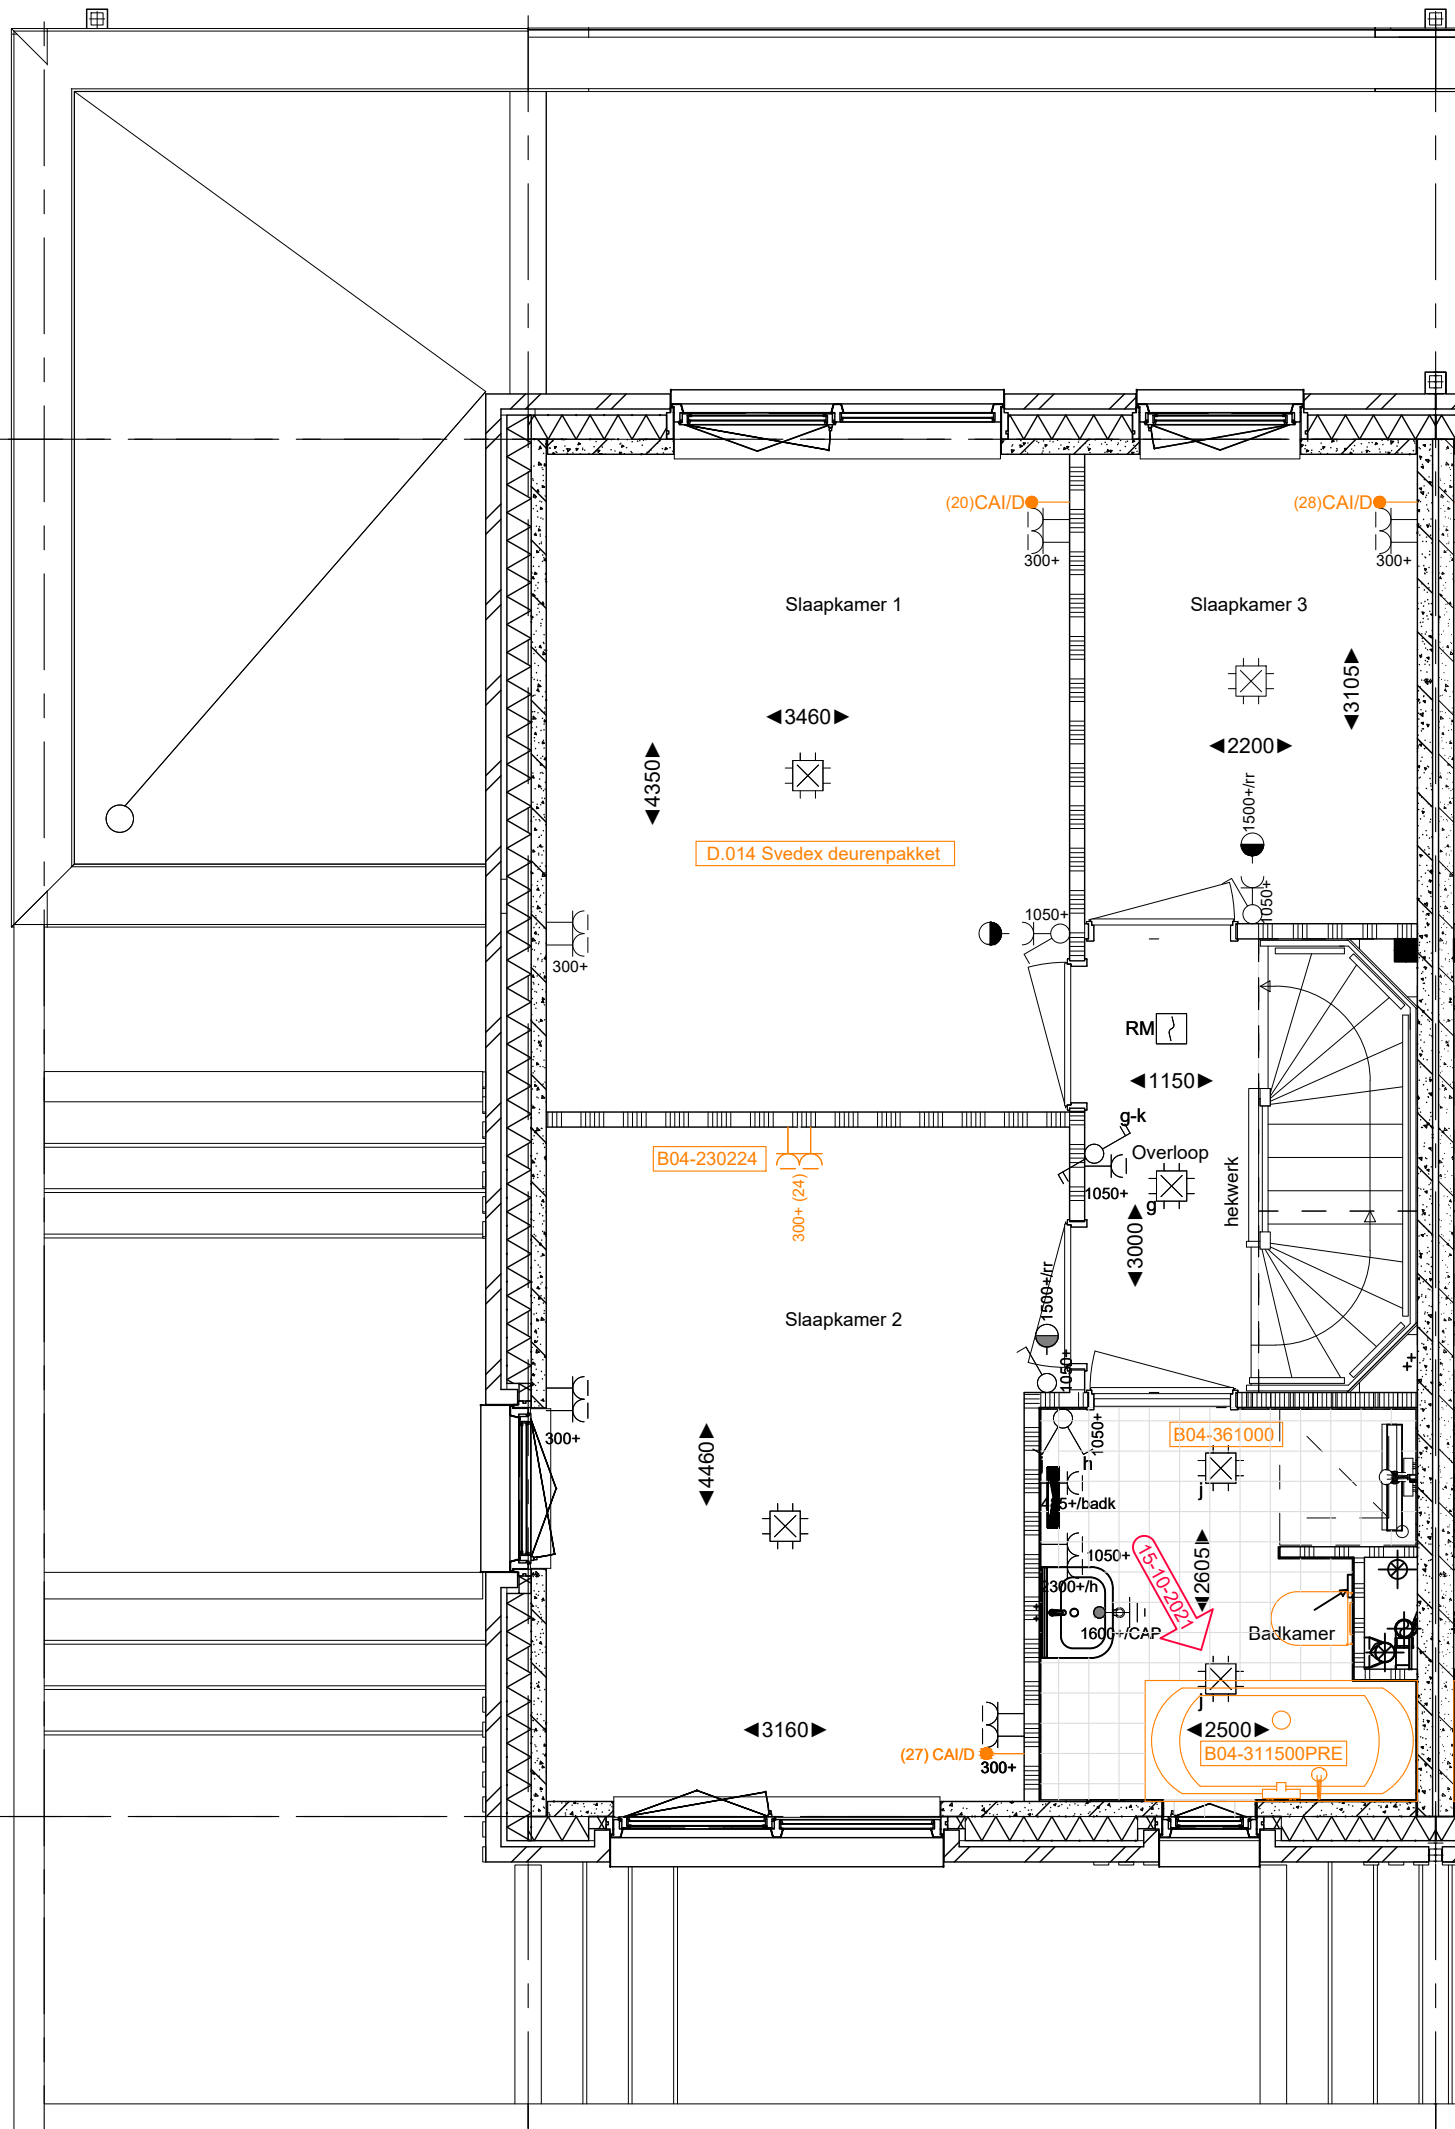


- B04-PL0102PRE Plattegrond 1e verdieping vergroten badkamer ca. 300 mm (Premium)
- B04-PL0105 Plattegrond 1e verdieping 600mm verplaatsen binnenwand tussen slaapkamer 1 en 2

1e Verdieping

	PROJECT	: Parkbuurt fase 4 (Dijkzone)	D: -
	ONDERDEEL	: Koperskeuzetekening	Ruwbouw C: 15-10-2021
	FORMAAT	: A3 SCHAAL : 1:50	Ruwbouw B: 08-10-2021
	Projectnr.	: G.105282 (Vastgoed) / G.105339 (Woningbouw)	KAO A: 13-07-2021
	AKKOORD		BOUWNUMMER: 14
	DATUM	: 15-04-2021	

Deze tekening is uitsluitend bedoeld om de gekozen opties weer te geven. Bij tegenstrijdigheden tussen deze koperskeuzetekening en de contractstukken prevaleren de contractstukken. Alle aangegeven maten zijn 'circa' maten.

■ = KAO-optie ■ = Ruwbouw-optie

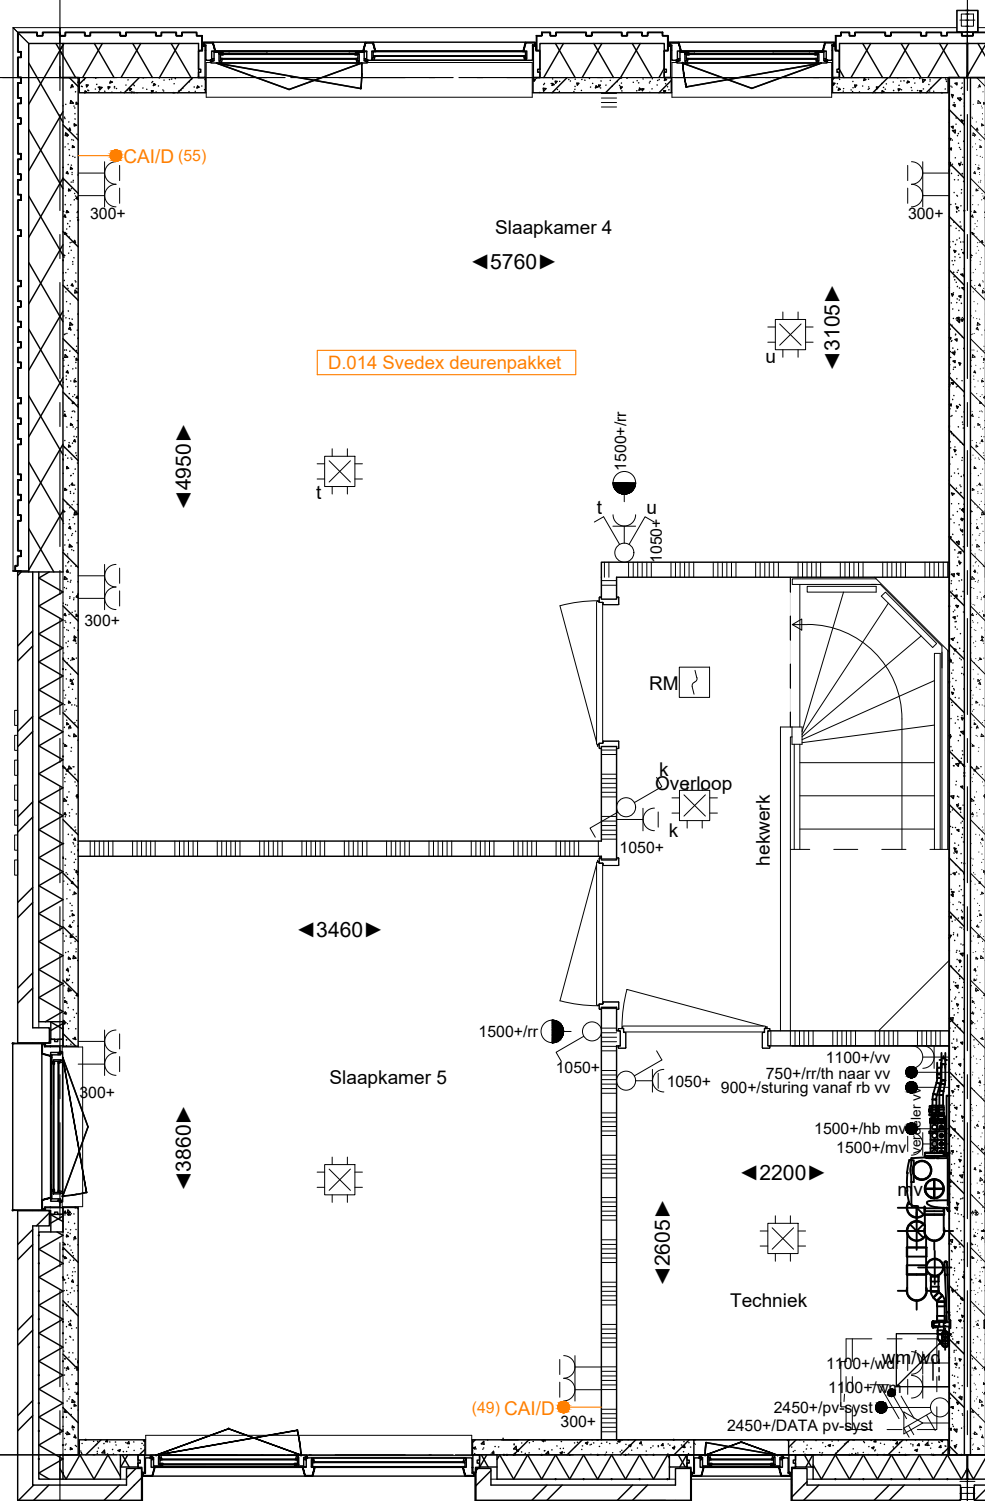

B04-PL0201 Plattegrond 2e verdieping basis

2e Verdieping

heijmans Heijmans Woningbouw B.V. Postbus 4032 3006 AA ROTTERDAM tel: 010 - 266 26 00 e: kopersbegeleidingwest@heijmans.nl	PROJECT : Parkbuurt fase 4 (Dijkzone)	D: -
	ONDERDEEL : Koperskeuzetekening	Ruwbouw
	FORMAAT : A3 SCHAAL : 1:50	C: 15-10-2021
	Projectnr. : G.105282 (Vastgoed) / G.105339 (Woningbouw)	Ruwbouw
	AKKOORD	B: 08-10-2021
	DATUM : 15-04-2021	KAO
	BOUWNUMMER:	A: 13-07-2021
		14

Deze tekening is uitsluitend bedoeld om de gekozen opties weer te geven. Bij tegenstrijdigheden tussen deze koperskeuzetekening en de contractstukken prevaleren de contractstukken. Alle aangegeven maten zijn 'circa' maten. ■ = KAO-optie ■ = Ruwbouw-optie