


- B04-AB6024 Aanbouw aan de achterzijde woning, over de volledige breedte, lang 2400 mm - (beukmaat 6000 mm)
- B04-AG5003 Achtergevelkozijn uitgevoerd met dubbele openslaande deuren en aan beide zijden een vast zijlicht

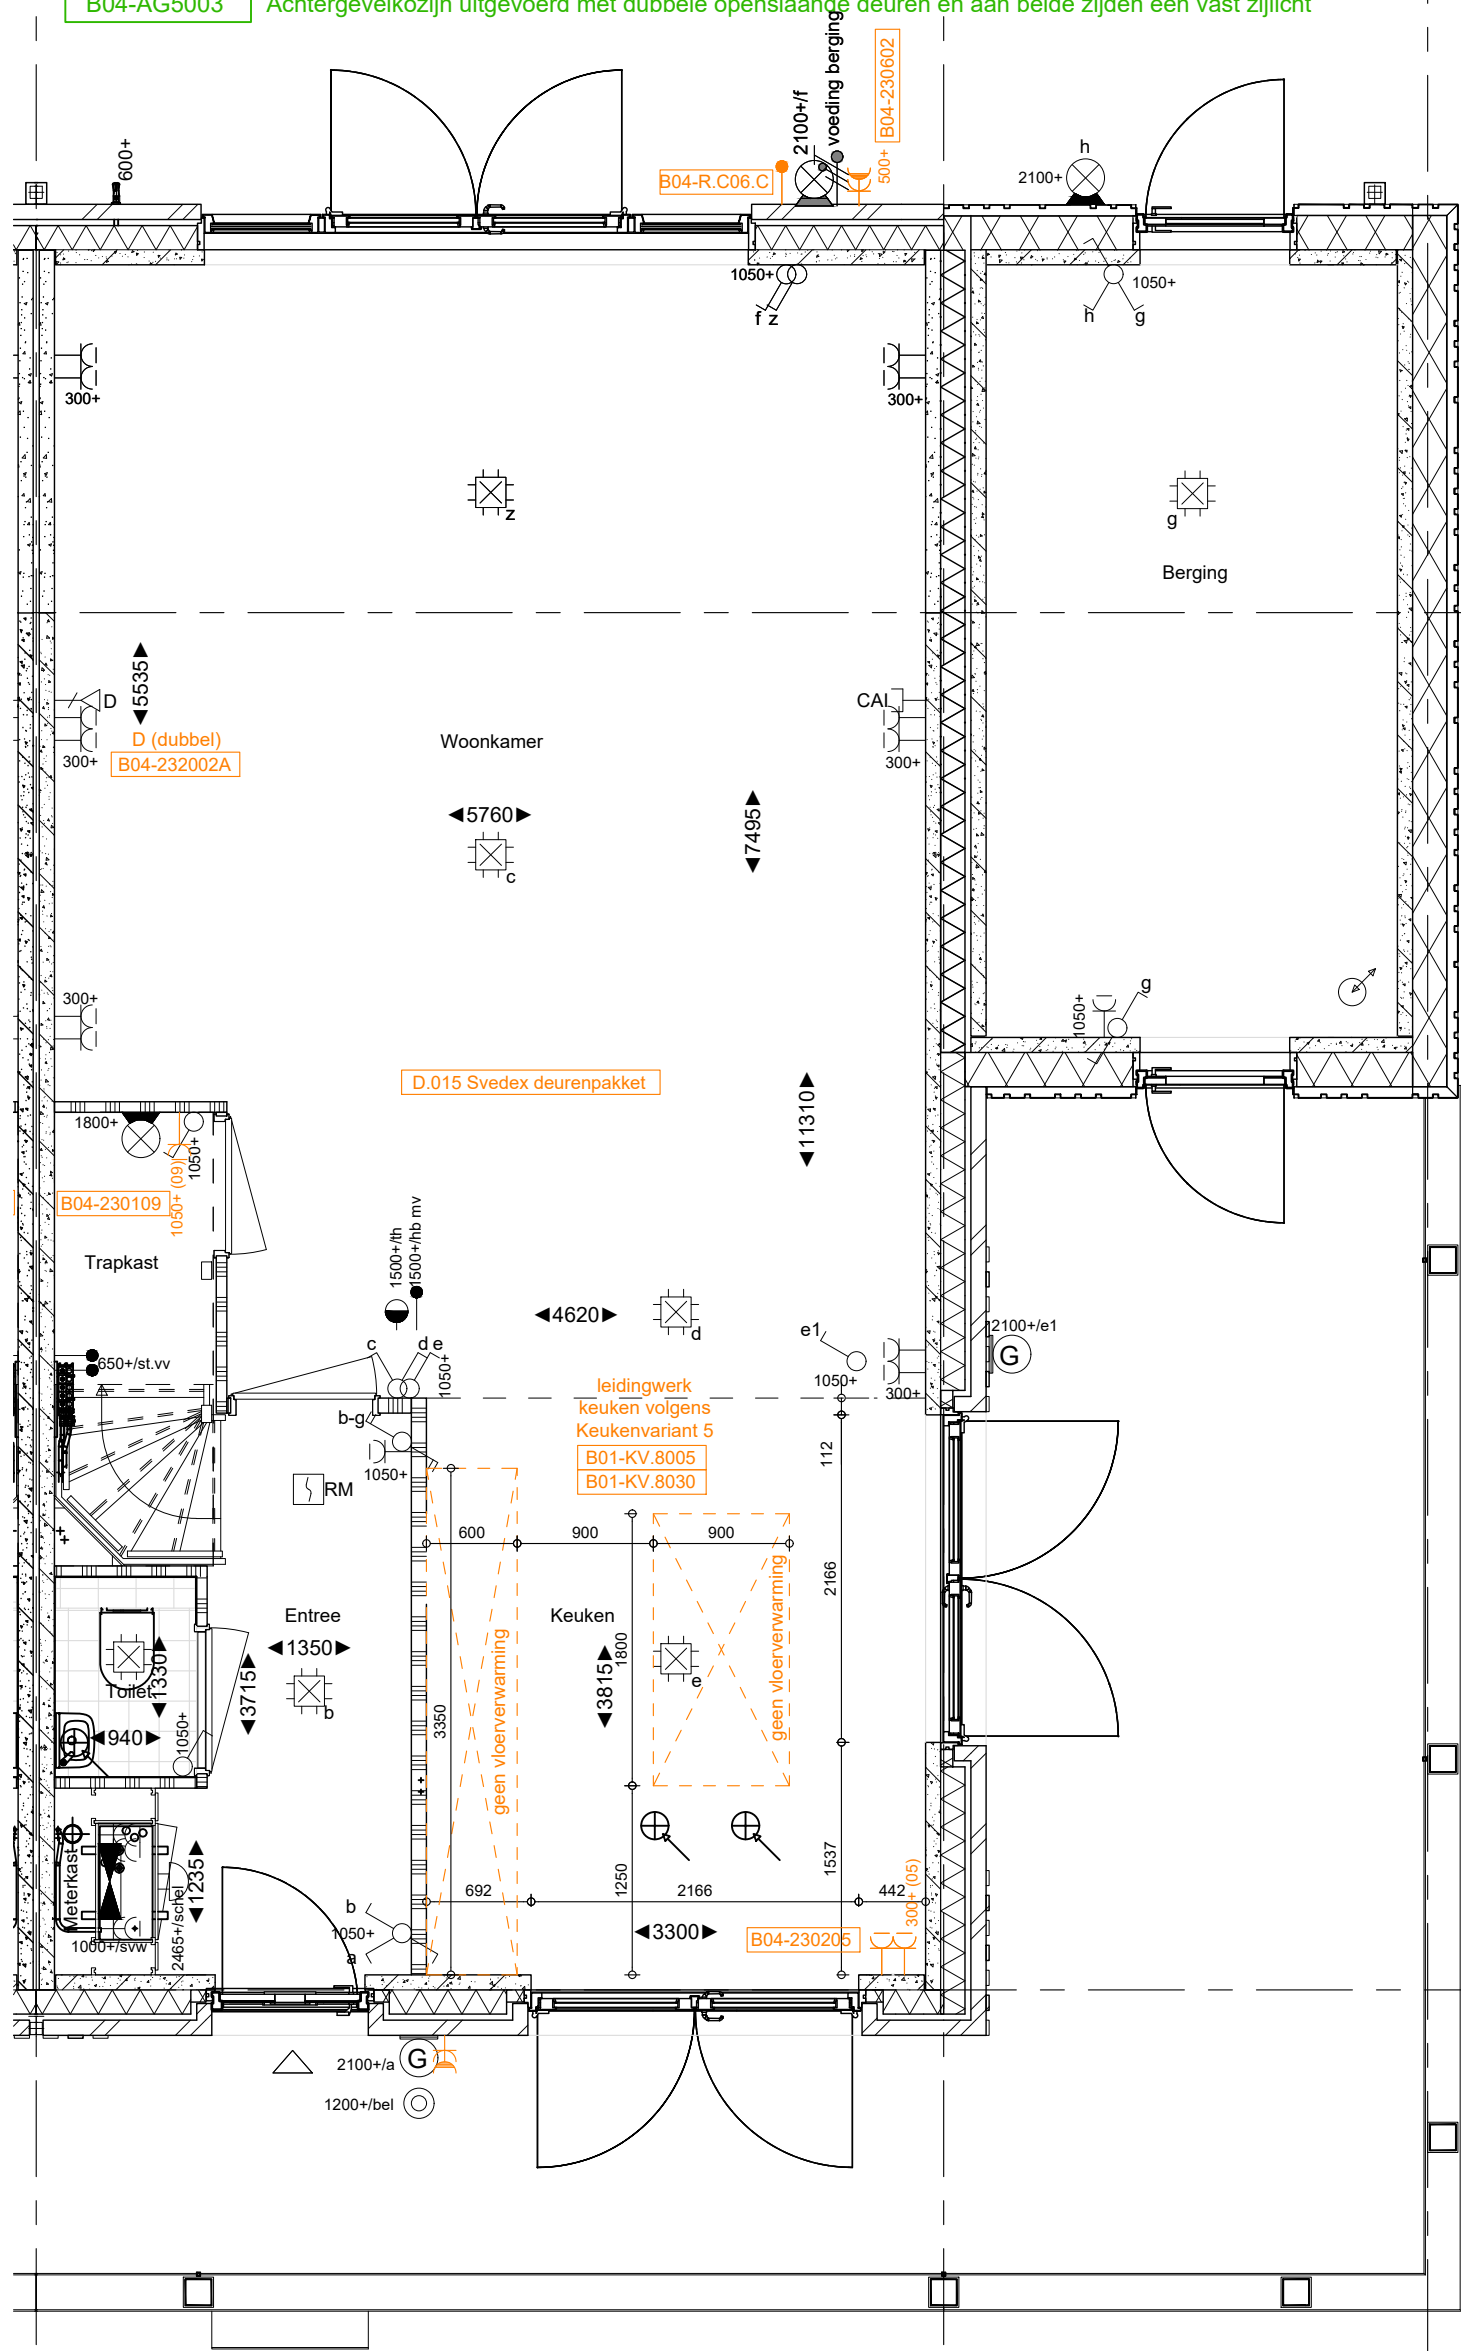


- B04-PL0001 Plattegrond begane grond basis
- B04-VG5001 Voorgevel in basis uitvoering
- B04-ZG5001 Zijgevel in basis uitvoering

Begane Grond

heijmans Heijmans Woningbouw B.V. Postbus 4032 3006 AA ROTTERDAM tel: 010 - 266 26 00 e: kopersbegeleidingwest@heijmans.nl	PROJECT : Parkbuurt fase 4 (Dijkzone)	D: -
	ONDERDEEL : Koperskeuzetekening	Ruwbouw C: 15-10-2021
	FORMAAT : A3 SCHAAL : 1:50	Ruwbouw B: 08-10-2021
	Projectnr. : G.105282 (Vastgoed) / G.105339 (Woningbouw)	KAO A: 13-07-2021
	AKKOORD	BOUWNUMMER: 15
	DATUM : 15-04-2021	

Deze tekening is uitsluitend bedoeld om de gekozen opties weer te geven. Bij tegenstrijdigheden tussen deze koperskeuzetekening en de contractstukken prevaleren de contractstukken. Alle aangegeven maten zijn 'circa' maten. ■ = KAO-optie ■ = Ruwbouw-optie

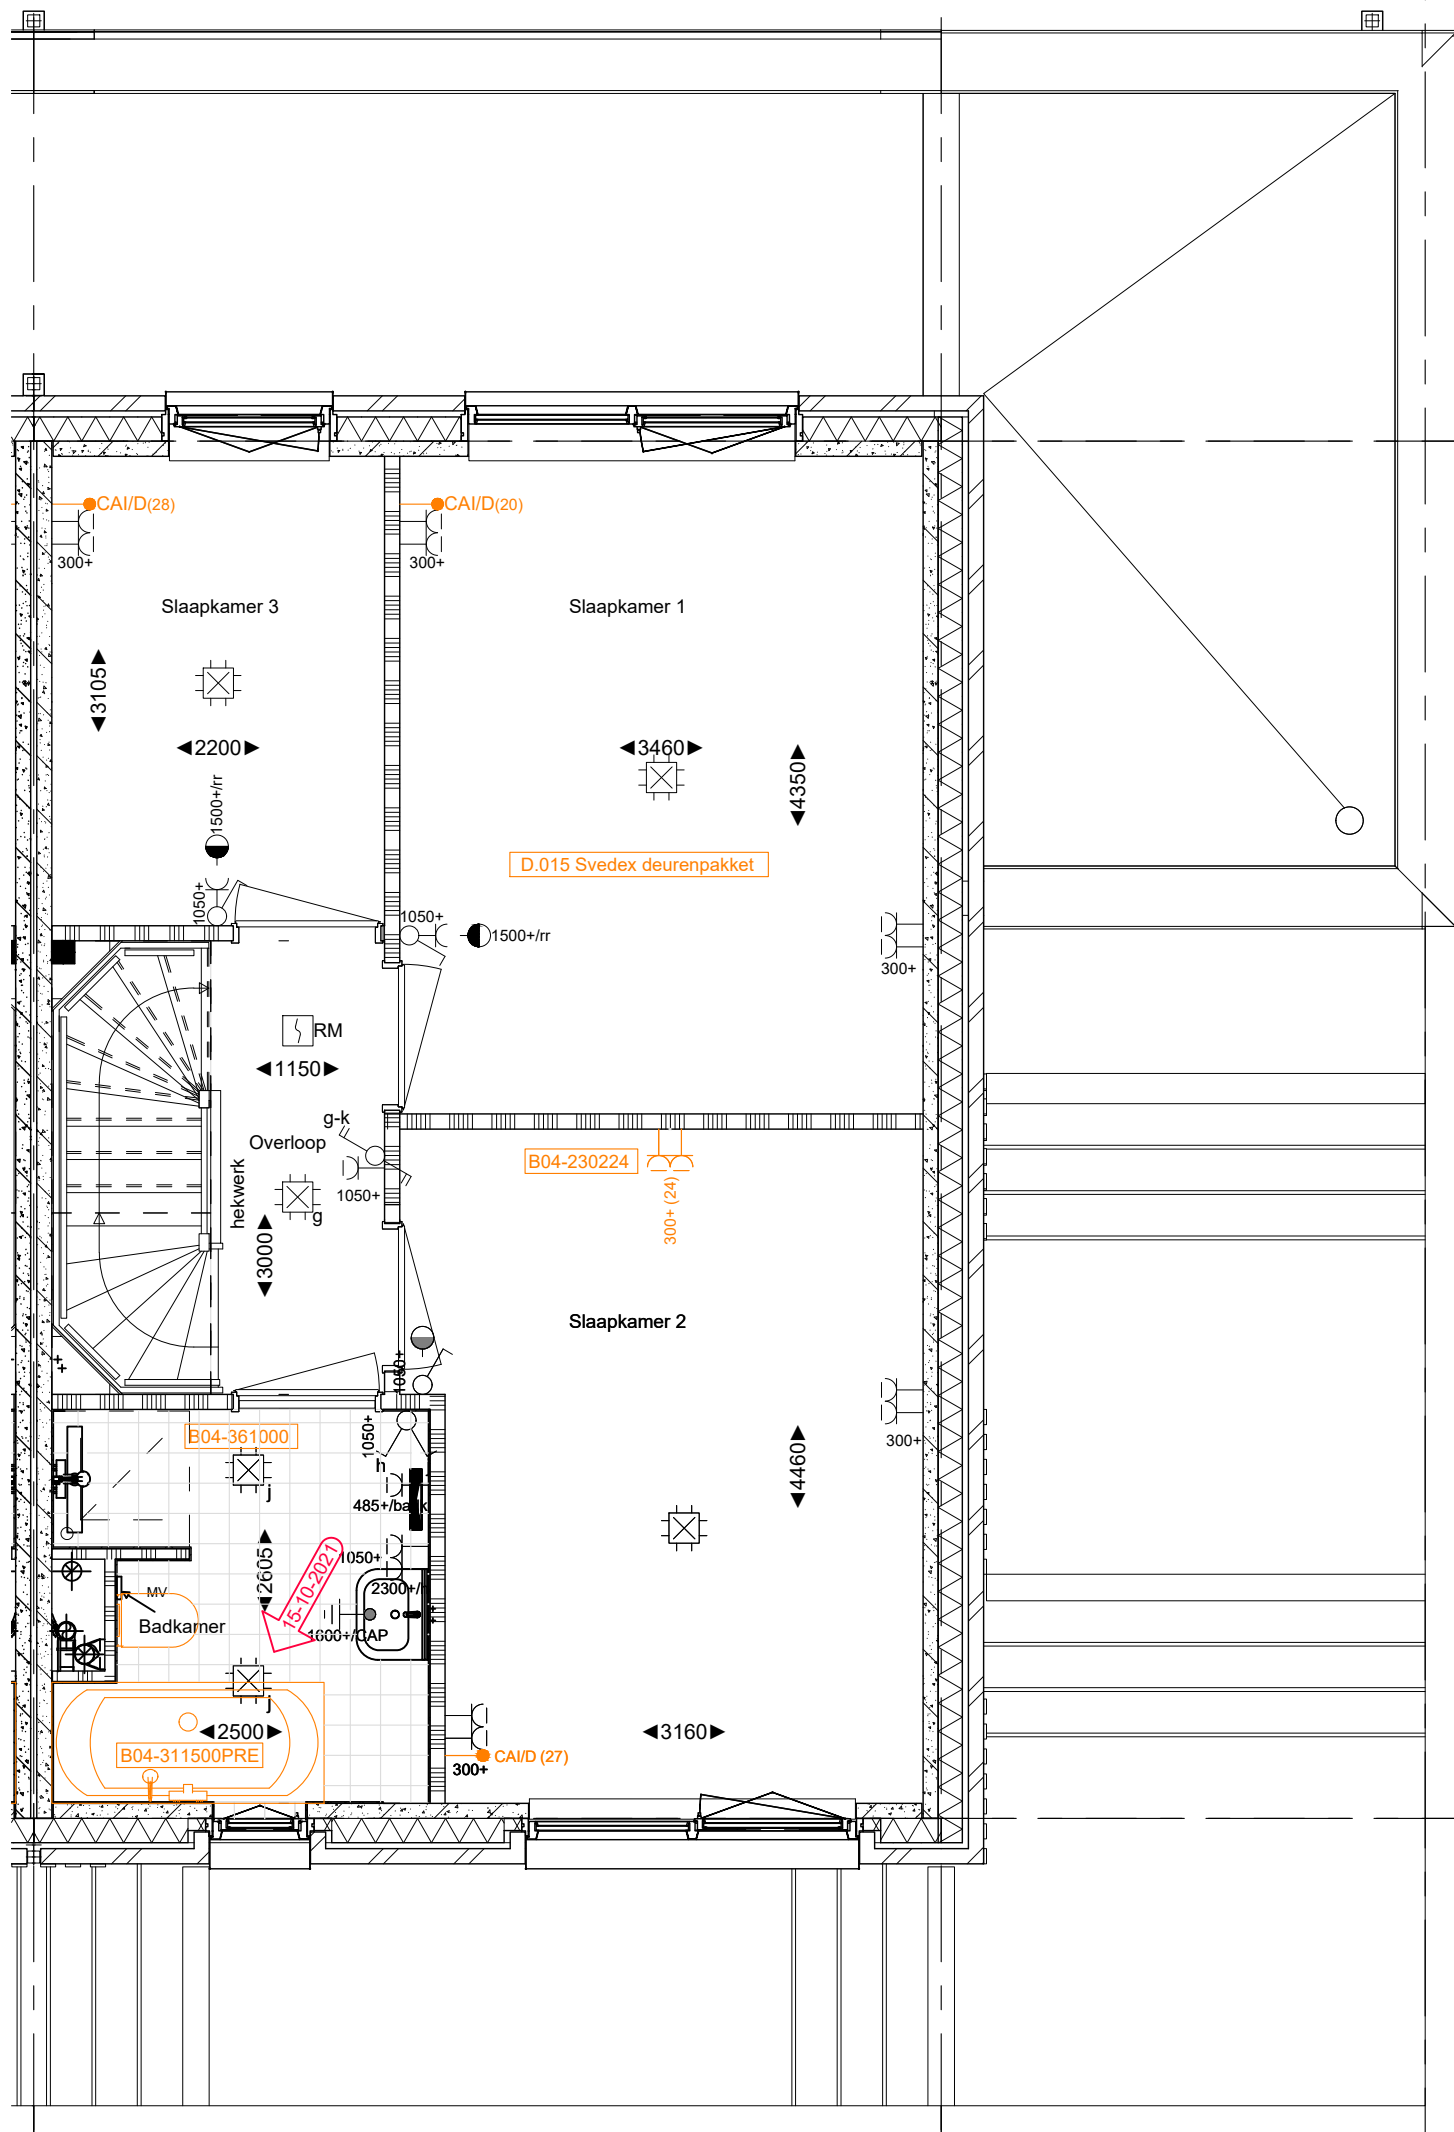


- B04-PL0102PRE Plattegrond 1e verdieping vergroten badkamer ca. 300 mm (Premium)
- B04-PL0105 Plattegrond 1e verdieping 600mm verplaatsen binnenwand tussen slaapkamer 1 en 2

1e Verdieping

<p style="font-size: 8px; margin-top: 5px;">Heijmans Woningbouw B.V. Postbus 4032 3006 AA ROTTERDAM tel: 010 - 266 26 00 e: kopersbegeleidingwest@heijmans.nl</p>	PROJECT : Parkbuurt fase 4 (Dijkzone)	D: -
	ONDERDEEL : Koperskeuzetekening	Ruwbouw
	FORMAAT : A3 SCHAAL : 1:50	C: 15-10-2021
	Projectnr. : G.105282 (Vastgoed) / G.105339 (Woningbouw)	Ruwbouw
	AKKOORD	B: 08-10-2021
	DATUM : 15-04-2021	A: 13-07-2021
		BOUWNUMMER: 15

Deze tekening is uitsluitend bedoeld om de gekozen opties weer te geven. Bij tegenstrijdigheden tussen deze koperskeuzetekening en de contractstukken prevaleren de contractstukken. Alle aangegeven maten zijn 'circa' maten. ■ = KAO-optie ■ = Ruwbouw-optie

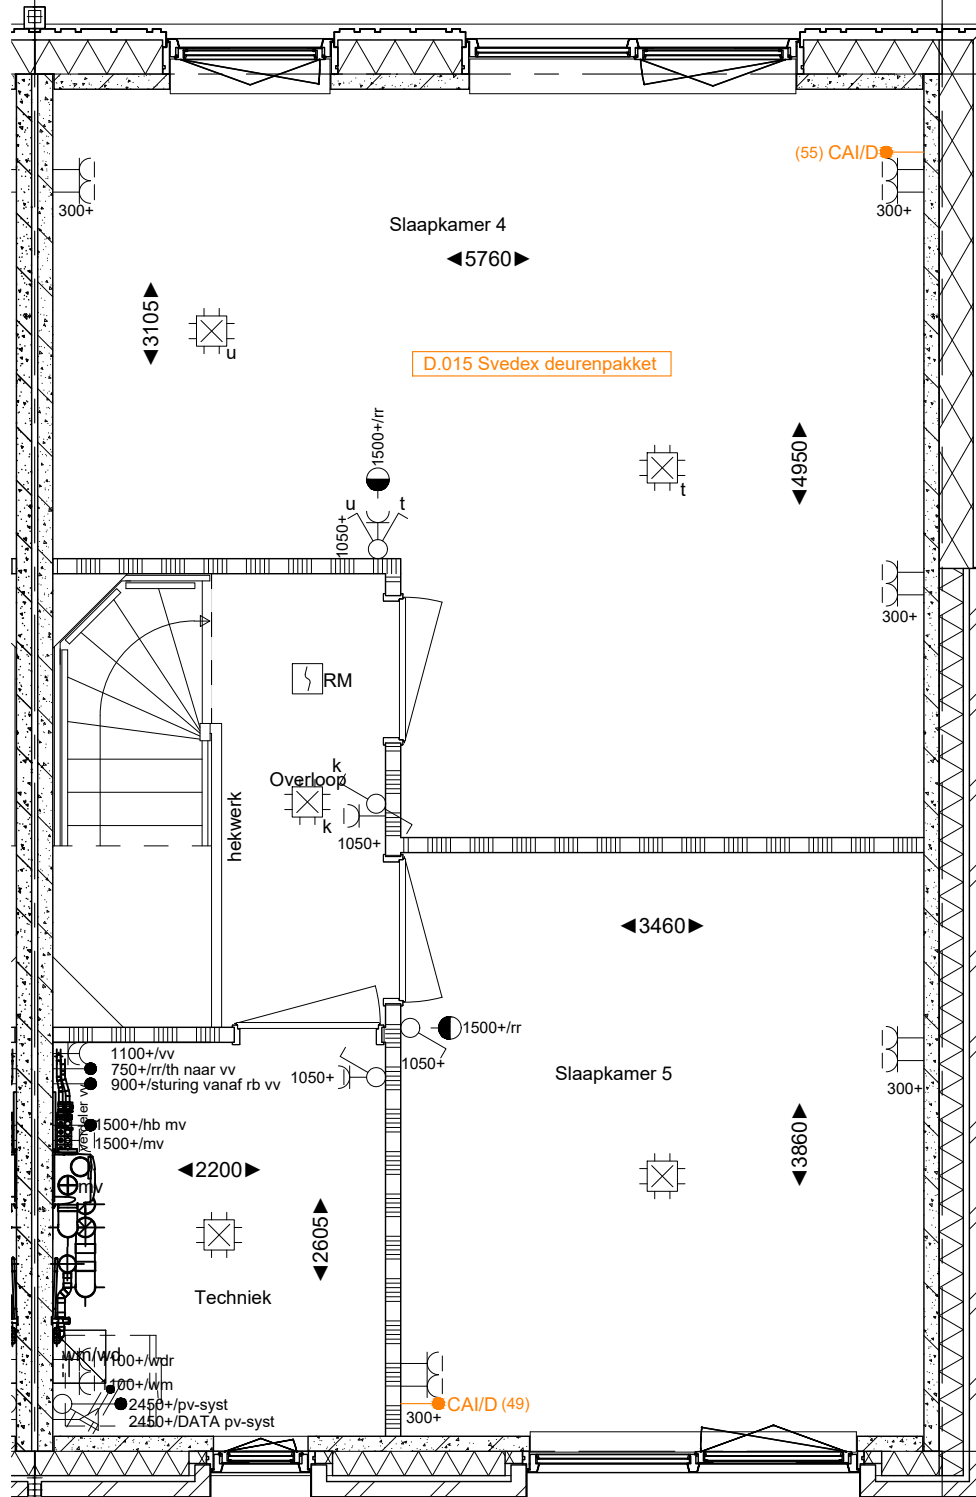

B04-PL0201 Plattegrond 2e verdieping basis

2e Verdieping

heijmans Heijmans Woningbouw B.V. Postbus 4032 3006 AA ROTTERDAM tel: 010 - 266 26 00 e: kopersbegeleidingwest@heijmans.nl	PROJECT :	Parkbuurt fase 4 (Dijkzone)	D: -
	ONDERDEEL :	Koperskeuzetekening	Ruwbouw C: 15-10-2021
	FORMAAT :	A3 SCHAAL : 1:50	Ruwbouw B: 08-10-2021
	Projectnr. :	G.105282 (Vastgoed) / G.105339 (Woningbouw)	KAO A: 13-07-2021
	AKKOORD :		BOUWNUMMER: 15
	DATUM :	15-04-2021	

Deze tekening is uitsluitend bedoeld om de gekozen opties weer te geven. Bij tegenstrijdigheden tussen deze koperskeuzetekening en de contractstukken prevaleren de contractstukken. Alle aangegeven maten zijn 'circa' maten.

■ = KAO-optie ■ = Ruwbouw-optie