


- B04-AB6024LS Aanbouw aan de achterzijde woning, lang 2400 mm. uitgevoerd met een lichtstraat circa 3300x1000mm (inwendig)
- B04-AB6024ZW De lichtstraat voorzien van geïntegreerde zonzwering aan de buitenzijde, elektrisch te bedienen
- B04-AG5004 Achtergevelkozijn uitgevoerd met schuifpui

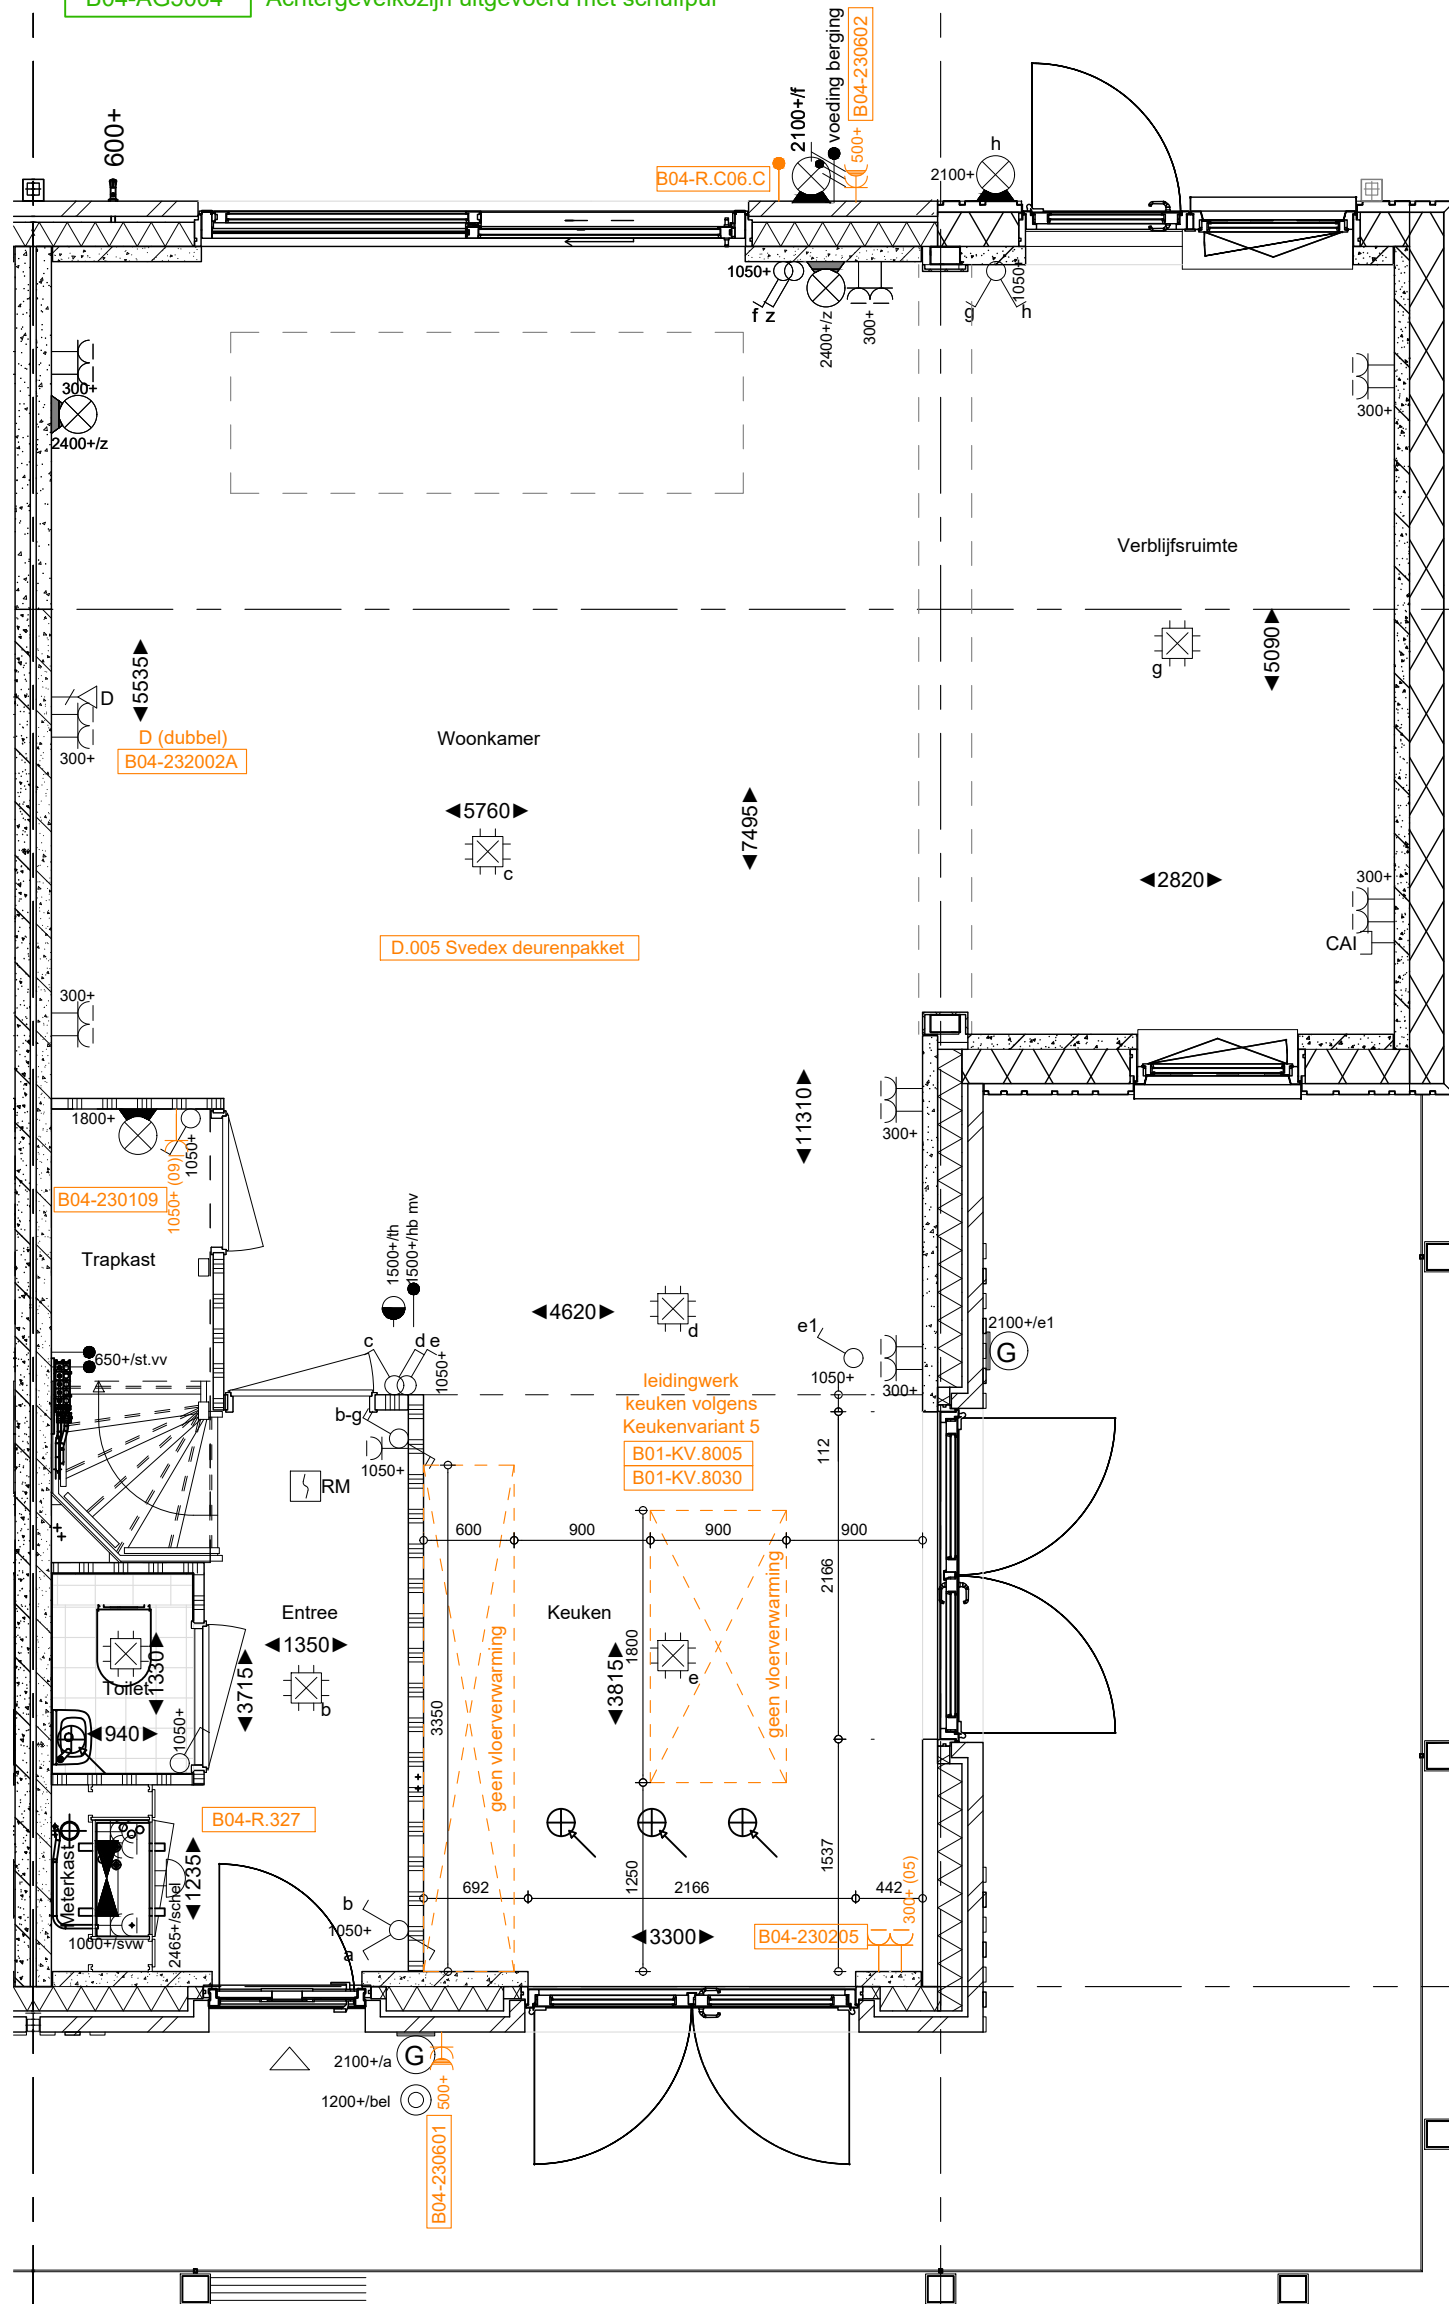


- B04-PL0001 Plattegrond begane grond basis
- B04-PL0015 Gespouwde, geïsoleerde zij-aanbouw verwarmd als verblifruimte (20 graden) inclusief verplichte berging in de tuin
- B04-PL0021 Creëren volledige doorbraak in de zij-aanbouw als verblifruimte, inclusief verplichte berging in tuin
- B04-VG5001 Voorgevel in basis uitvoering
- B04-ZG5001 Zijgevel in basis uitvoering

Begane Grond

heijmans Heijmans Woningbouw B.V. Postbus 4032 3006 AA ROTTERDAM tel: 010 - 266 26 00 e: kopersbegeleidingwest@heijmans.nl	PROJECT : Parkbuurt fase 4 (Dijkzone)	Ruwbouw D: 15-10-2021
	ONDERDEEL : Koperskeuzetekening	Ruwbouw C: 08-10-2021
	FORMAAT : A3 SCHAAL : 1:50	KAO B: 16-08-2021
	Projectnr. : G.105282 (Vastgoed) / G.105339 (Woningbouw)	KAO A: 07-06-2021
	AKKOORD	BOUWNUMMER: 05
	DATUM : 15-04-2021	

Deze tekening is uitsluitend bedoeld om de gekozen opties weer te geven. Bij tegenstrijdigheden tussen deze koperskeuzetekening en de contractstukken prevaleren de contractstukken. Alle aangegeven maten zijn 'circa' maten. ■ = KAO-optie ■ = Ruwbouw-optie

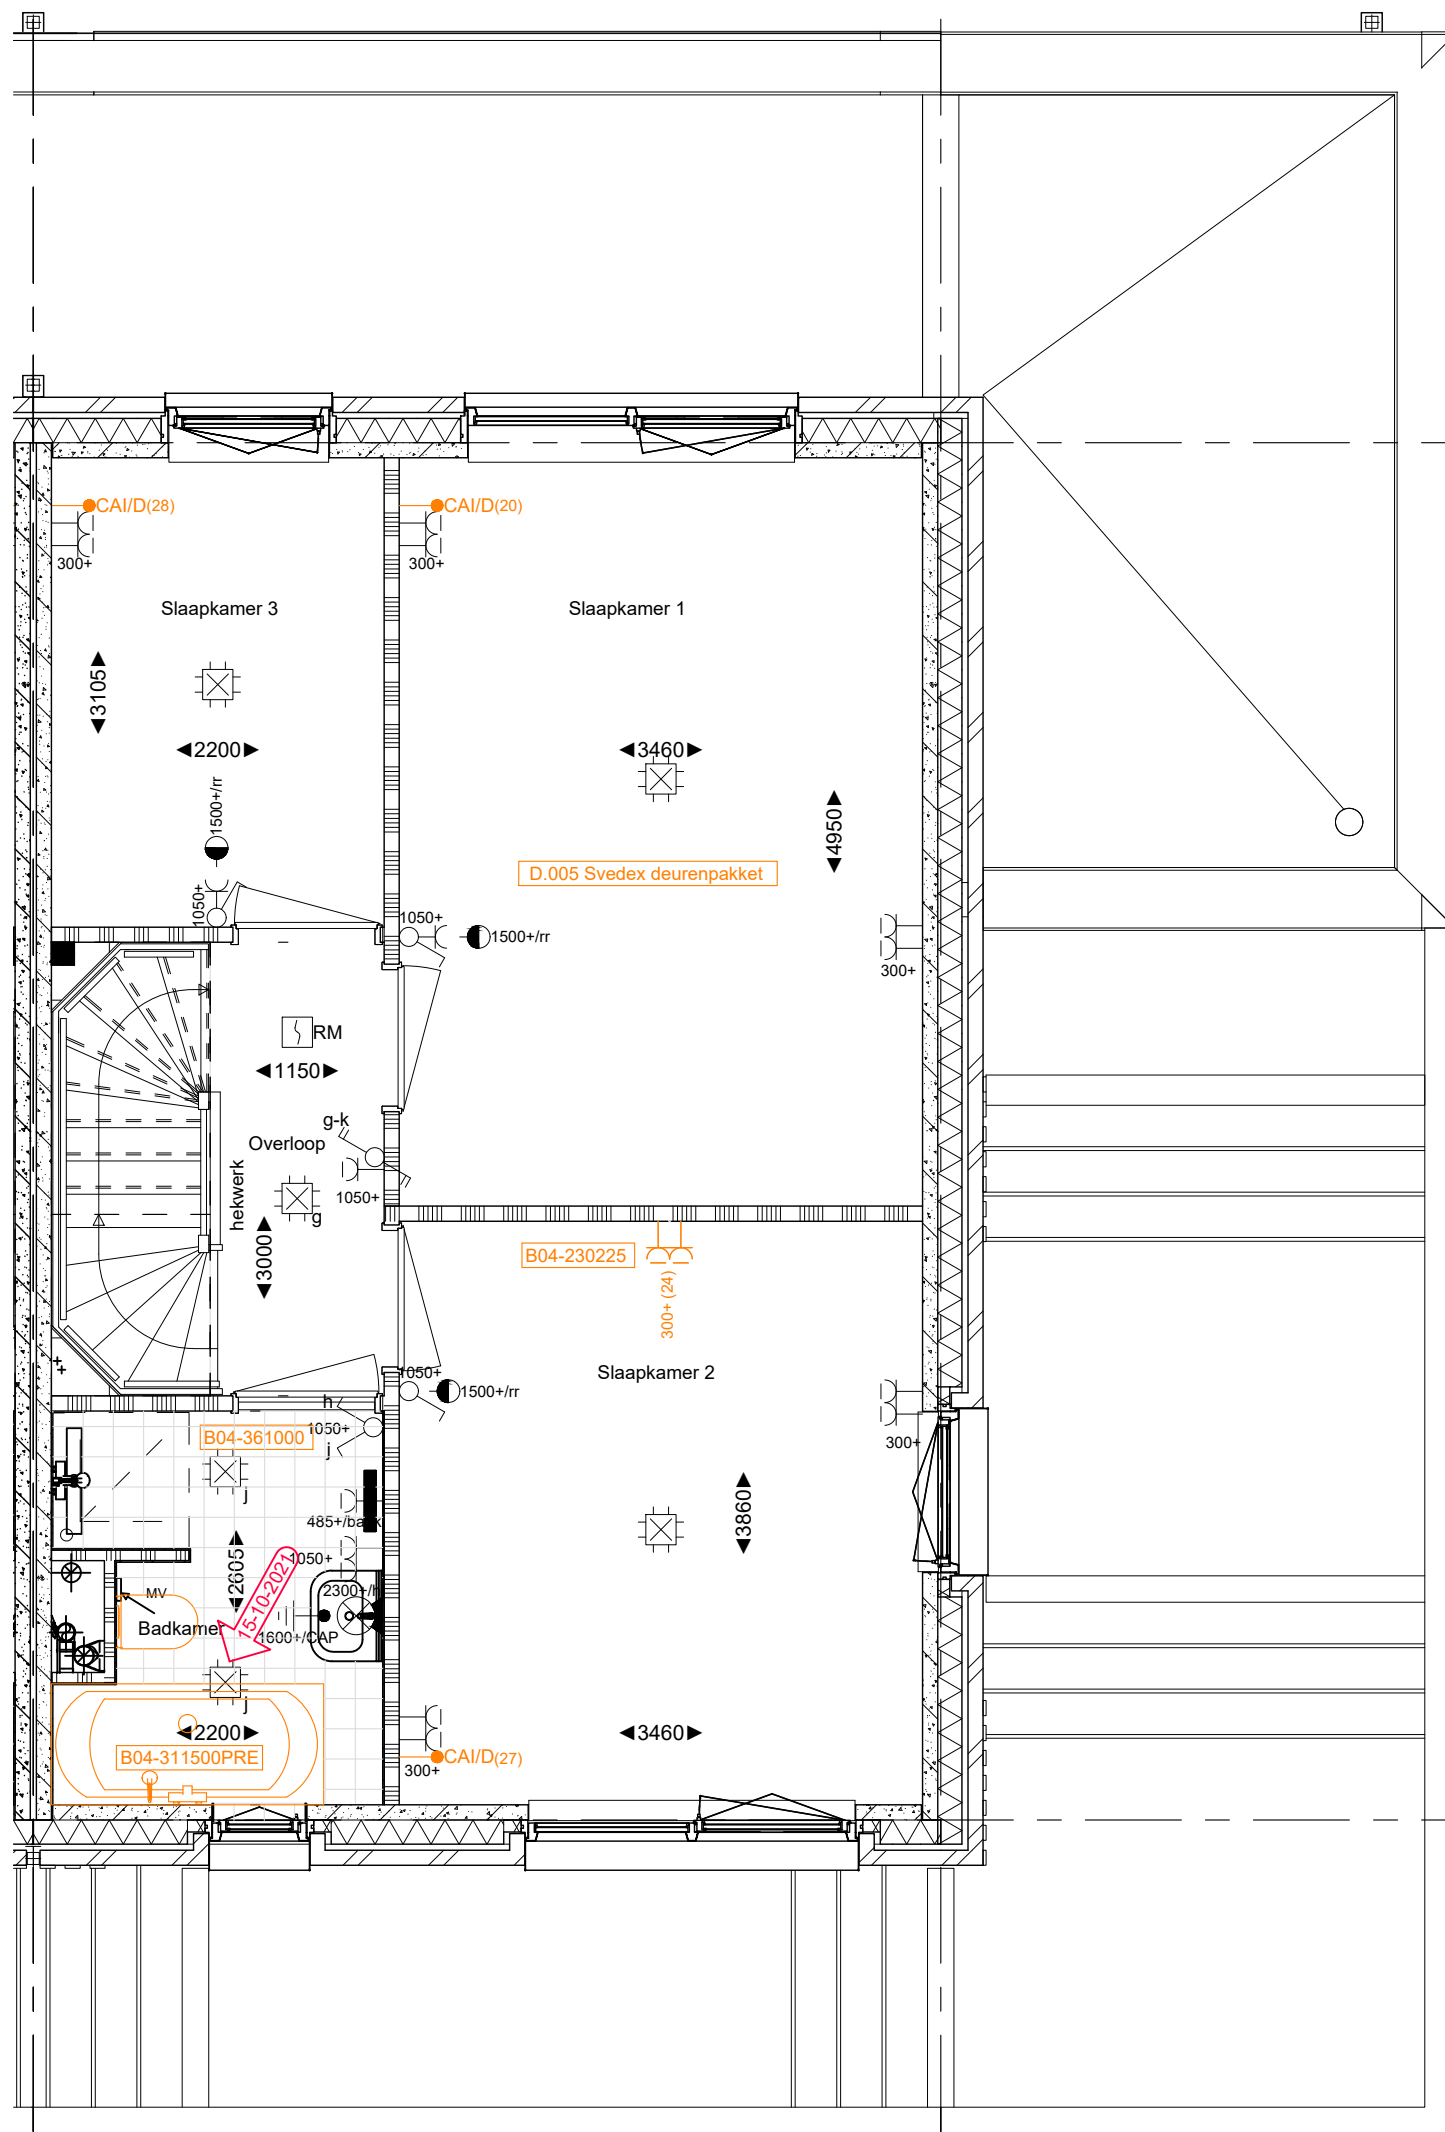


B04-PL0101 Plattegrond 1e verdieping basis

1e Verdieping

heijmans Heijmans Woningbouw B.V. Postbus 4032 3006 AA ROTTERDAM tel: 010 - 266 26 00 e: kopersbegeleidingwest@heijmans.nl	PROJECT	: Parkbuurt fase 4 (Dijkzone)	Ruwbouw
	ONDERDEEL	: Koperskeuzetekening	D: 15-10-2021
	FORMAAT	: A3 SCHAAL : 1:50	Ruwbouw
	Projectnr.	: G.105282 (Vastgoed) / G.105339 (Woningbouw)	C: 08-10-2021
	AKKOORD		B: 16-08-2021
	DATUM	: 15-04-2021	A: 07-06-2021
		BOUWNUMMER:	05

Deze tekening is uitsluitend bedoeld om de gekozen opties weer te geven. Bij tegenstrijdigheden tussen deze koperskeuzetekening en de contractstukken prevaleren de contractstukken. Alle aangegeven maten zijn 'circa' maten.

■ = KAO-optie
 ■ = Ruwbouw-optie

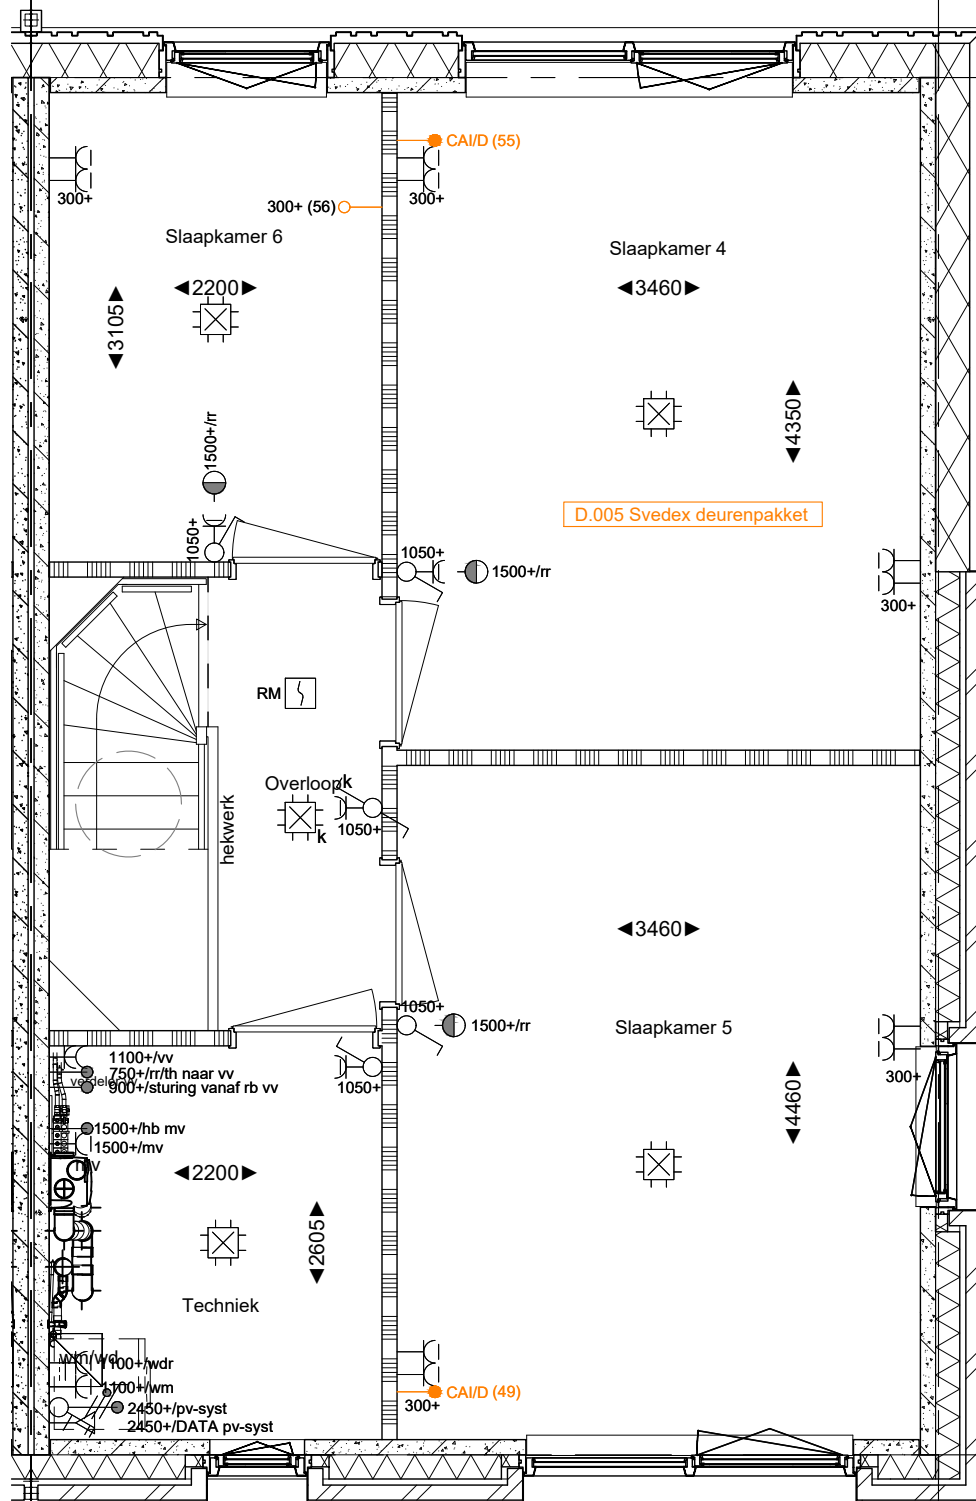

- B04-PL0210 Plattegrond 2e verdieping met toevoegen extra slaapkamer (slaapkamer 6)
- B04-PL0212 Plattegrond 2e verdieping 600mm verplaatsen binnenwand tussen slaapkamer 4 en 5
- B04-PV01 1X Extra PV-Paneel (onder voorbehoud ivm daglichtbuis)
- B04-DLB001 Daglichtbuis boven trap / overloop 2e verdieping

2e Verdieping

 Heijmans Woningbouw B.V. Postbus 4032 3006 AA ROTTERDAM tel: 010 - 266 26 00 e: kopersbegeleidingwest@heijmans.nl	PROJECT	: Parkbuurt fase 4 (Dijkzone)	Ruwbouw
	ONDERDEEL	: Koperskeuzetekening	D: 15-10-2021
	FORMAAT	: A3 SCHAAL : 1:50	Ruwbouw
	Projectnr.	: G.105282 (Vastgoed) / G.105339 (Woningbouw)	C: 08-10-2021
	AKKOORD		KAO
	DATUM	: 15-04-2021	B: 16-08-2021
			A: 07-06-2021
			BOUWNUMMER:
			05

Deze tekening is uitsluitend bedoeld om de gekozen opties weer te geven. Bij tegenstrijdigheden tussen deze koperskeuzetekening en de contractstukken prevaleren de contractstukken. Alle aangegeven maten zijn 'circa' maten. ■ = KAO-optie ■ = Ruwbouw-optie