
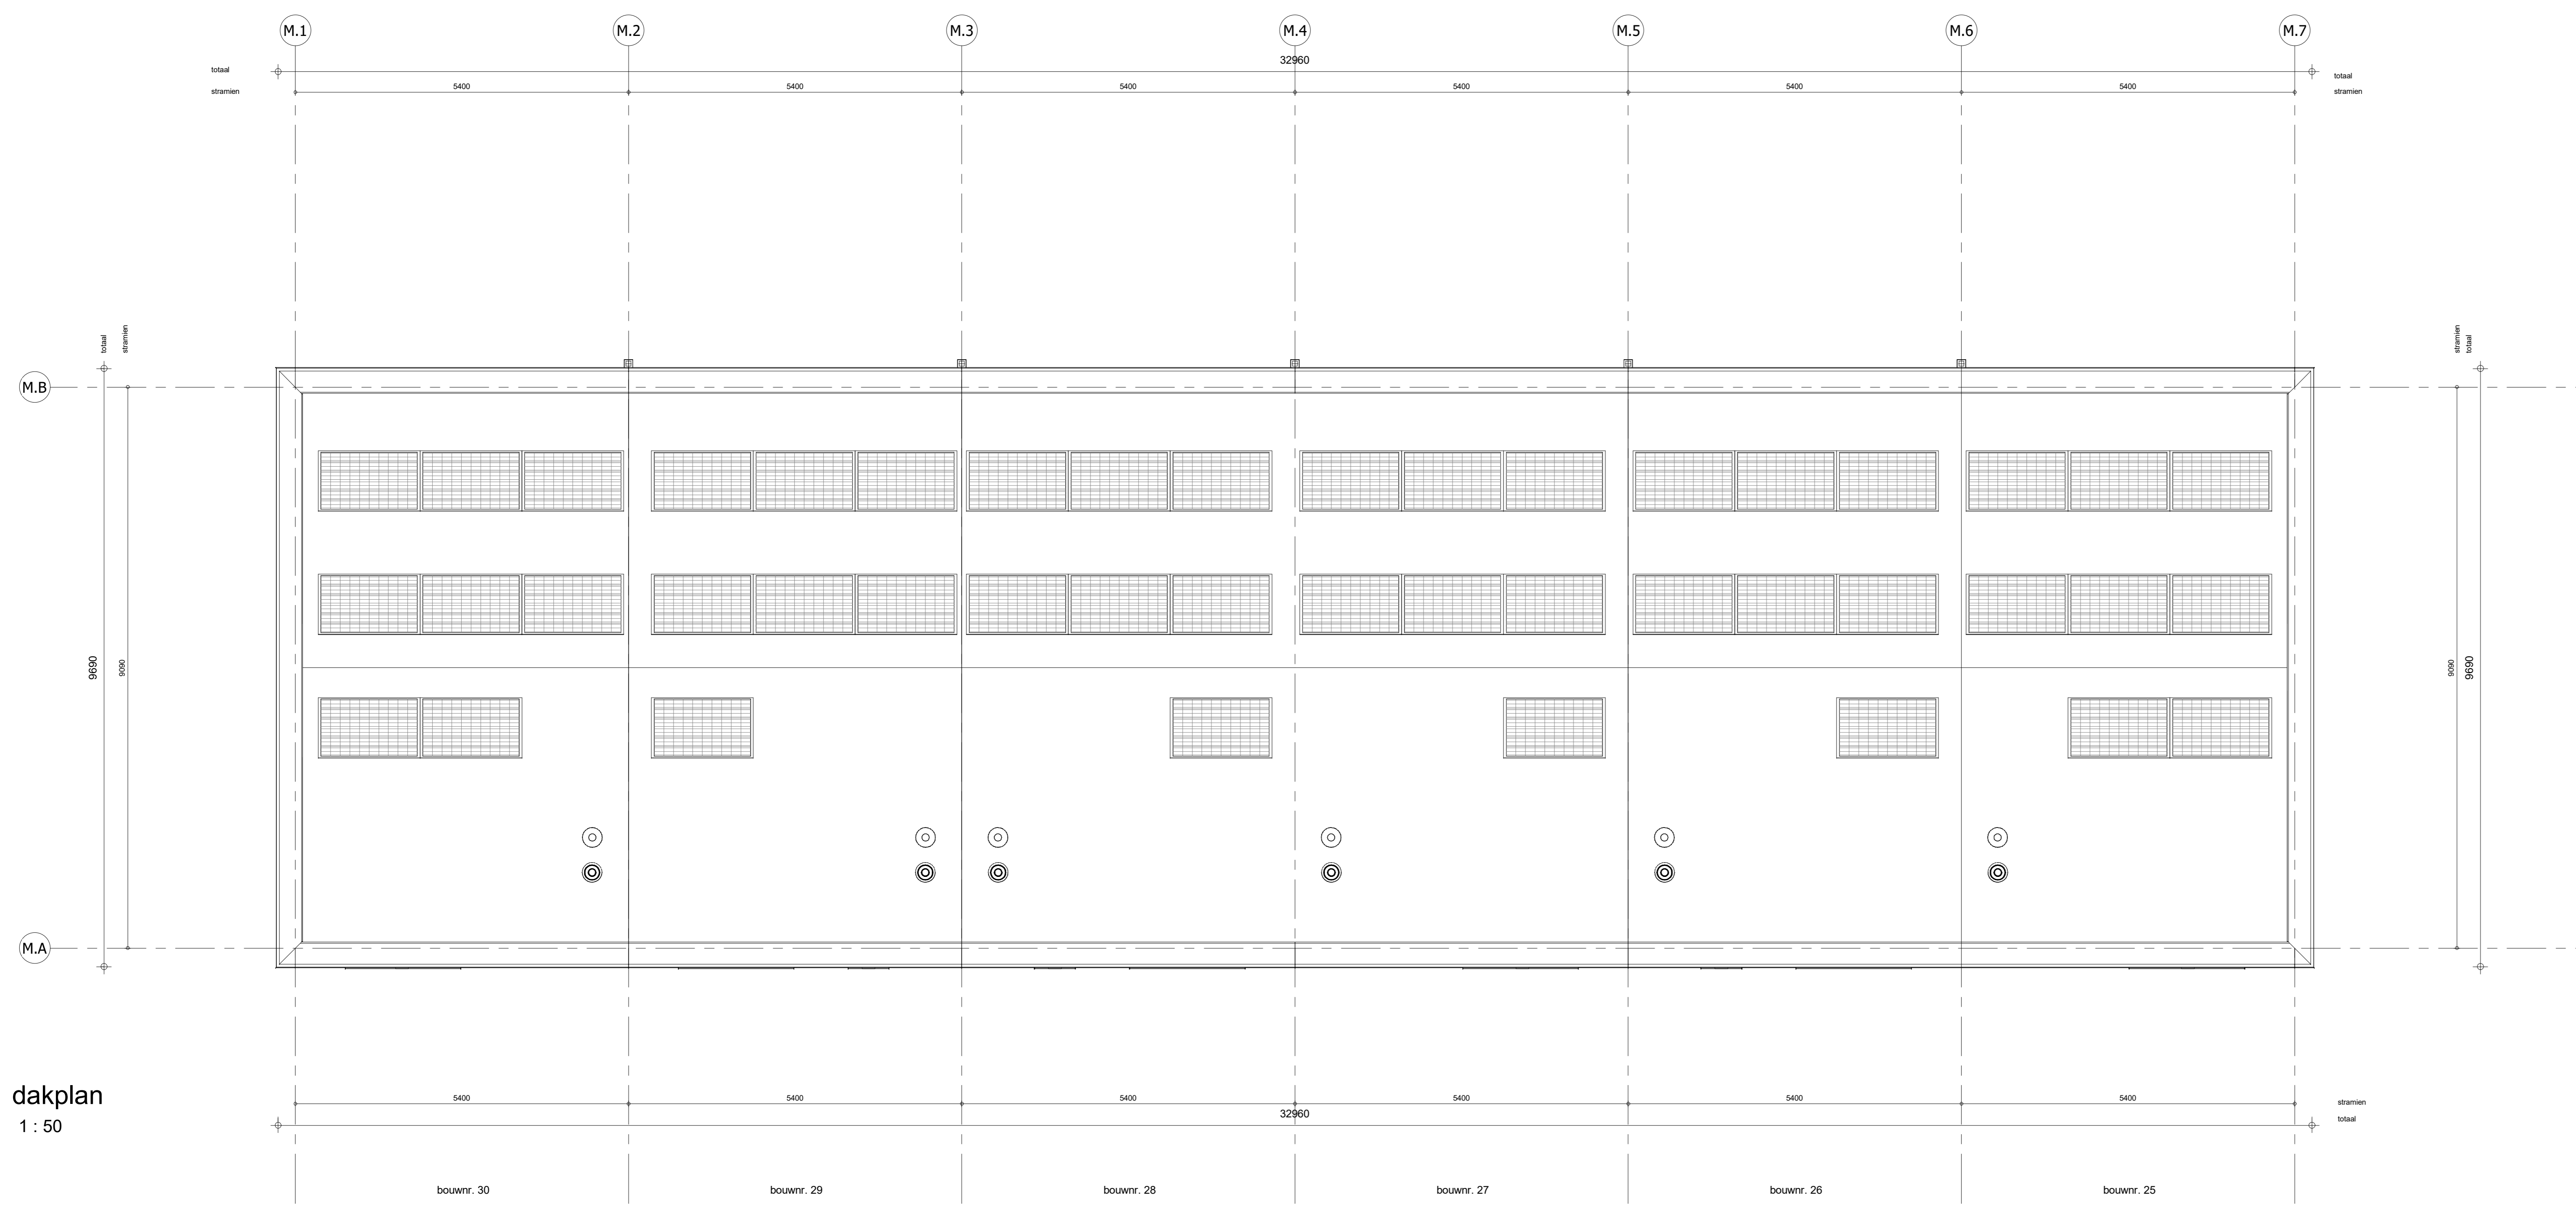


2e verdieping
1 : 50

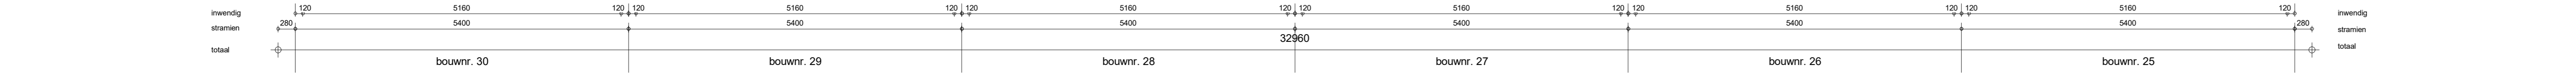

dakplan
1 : 50

- ELEKTRISCHE INSTALLATIE**
- Aansluitpunt 1 fase, nul en beschermingscontact
 - Aansluitpunt niet bedraad
 - Aansluitpunt voorzien van combi CAI en UTP bedraad, niet afgemonteerd
 - Aansluitpunt centrale antenne bedraad en afgemonteerd
 - Aansluitpunt DATA bedraad 1xRJ45 CAT6 en afgemonteerd
 - Aansluitpunt niet bedraad
 - Armatuur met invoegpunt aan buitenzijde, op wand
 - Bel
 - Centraal aardpunt
 - Centraaldoos tbv verlichting
 - Drukknop
 - Eénkoppige schakelaar met wandcontactdoos, verhoogde aanrakingsveiligheid
 - Aansluitpunt tbv armatuur op wand
 - Melder, rook, optisch op lichtnet conform NEN 2555
 - Schakelaar, 1-polig
 - Schakelaar, serie
 - Schakelaar, wissel
 - Thermostaat/ruimteregelaar (th / r)
 - Verdeellichring
 - Wandcontactdoos 1-voudig met beschermingscontact, verhoogde aanrakingsveiligheid
 - Wandcontactdoos 1-voudig met beschermingscontact, waterdicht
 - Wandcontactdoos 2-voudig met beschermingscontact, verhoogde aanrakingsveiligheid
 - Wandcontactdoos 2-voudig met beschermingscontact in 2 inbouwdozen
 - Wandcontactdoos met wisselchakelaar, verhoogde aanrakingsveiligheid
 - Wandcontactdoos, perilex
 - Omvormer PV-installatie
 - PV paneel
 - aantal en positie PV panelen locatie specifiek

- CENTRALE VERWARMING EN WATERINSTALLATIE**
- hwa + hewaterafvoer -
 - voor posities zie blokkoverzicht
 - buitenkraan voorstrijk
 - opstelplaats verdeler-voerverwarming
 - verwarmingselement in badkamer electrisch
- MECHANISCHE INSTALLATIE**
- mv opstelplaats mechanische ventilatie
 - afzuigpunt mechanische ventilatie plafond
 - afzuigpunt mechanische ventilatie wand
- RENVOOI GEVEL**
- A susrooster
 - V ventilatorrooster

- BOUWKUNDIG RENVOOI**
- Kruijkuk
 - Dreainrichting volgens DIN norm
 - Entree symbol
 - betonwanden
 - langsgewelf 100 mm
 - koppevel en woningscheidende wanden 100 mm
 - isolatie 160 mm
 - metselwerk 100 mm
 - gasbeton 70/100 mm
 - ongeïsoleerde metalstud wand 100 mm
 - geïsoleerde metalstud wand 100 mm
 - HSB-wand, 118mm
 - dakpakket
 - ribbenvloer 350 mm
 - betonvloer 200 mm
 - dekvlies 70 mm
 - aluminium gevelbekleding
 - wandopbouw vlg. technische omschrijving
- OPSTELPLAATS**
- wm = wasmachine
 - wd = wasdroger

BNR 25,26,27,28,29,30

Wijziging nr.	Wijziging datum	Wijziging omschrijving

Projectnaam: 30 woningen Dijkzone Projectlocatie: Hoogvliet Projectnr.: G-105339	Opdrachtgever: Heijmans Vastgoed BV Architect: Moederschemmooien te Rotterdam Projectfase: Verkoopkeuring Onderwerp: 2e Verdieping + dakplan Blok M	 Formaat: A0 Schaal: 1:50 Datum: 15-04-2021 Getek.: VDB
----------------------------------------------------------------------------------------	---	---------------------------------------------------------------------

VK-1.011