




begane grond  
1:50

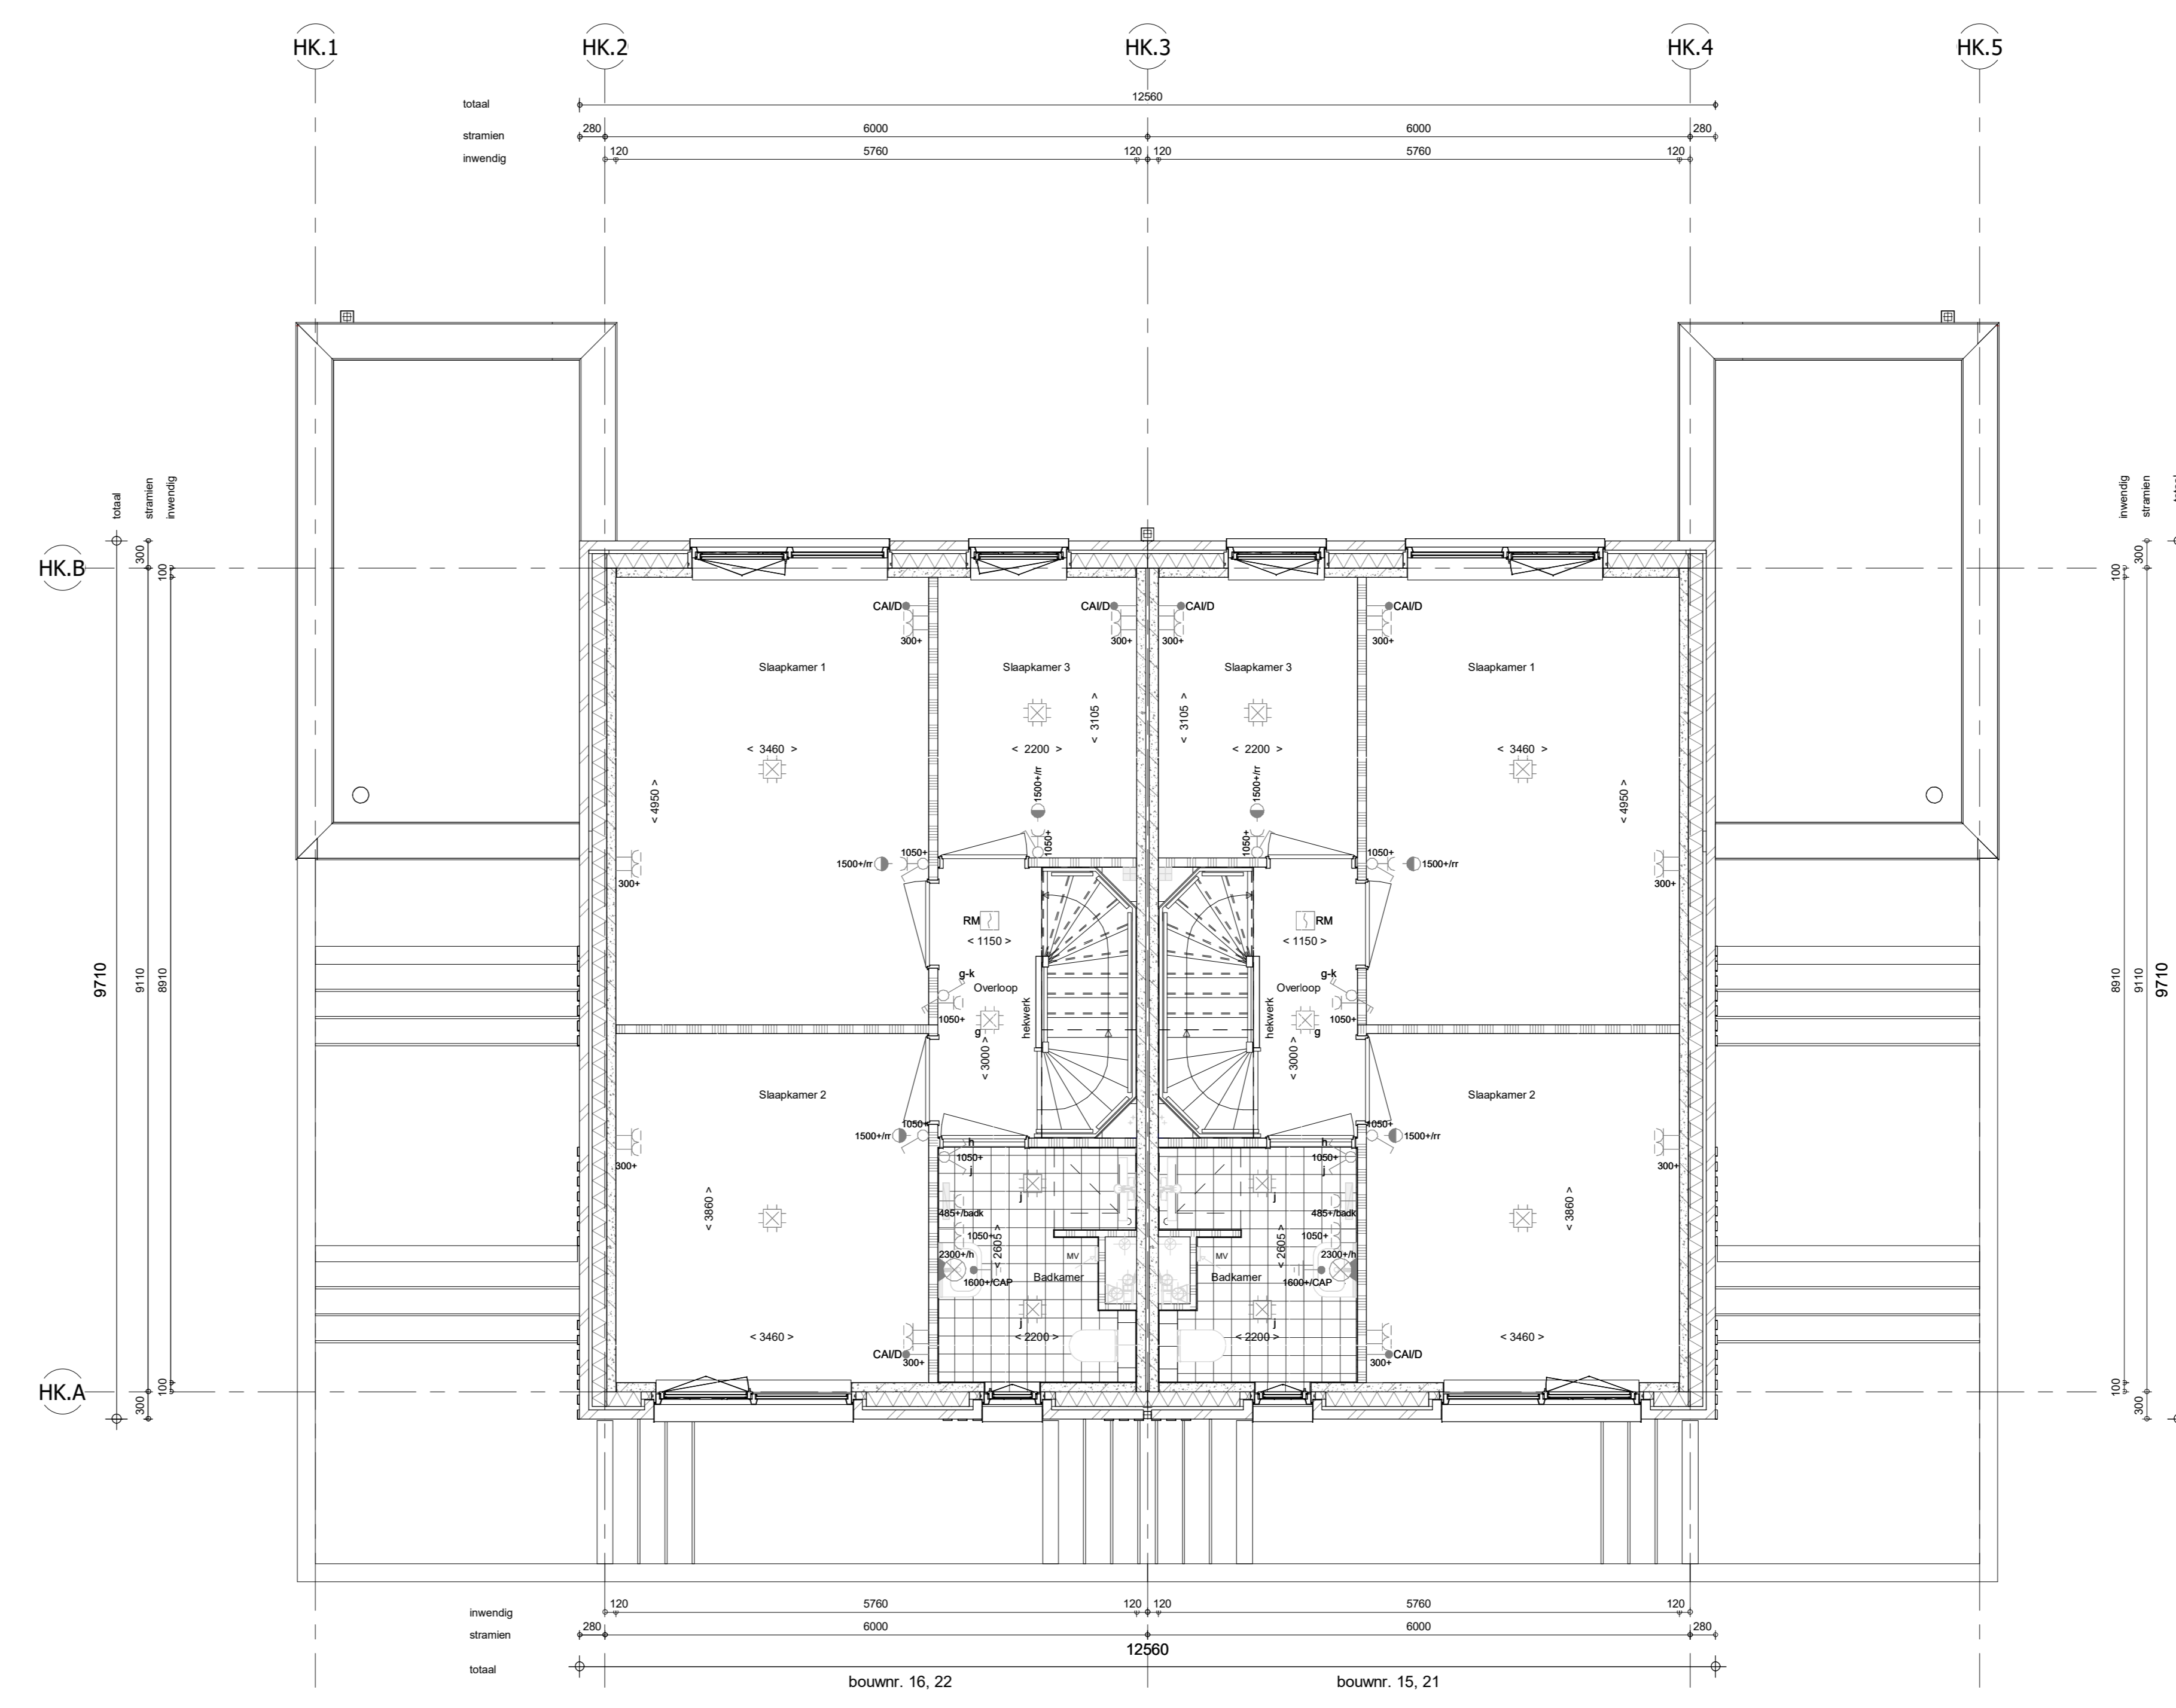

1e verdieping  
1:50

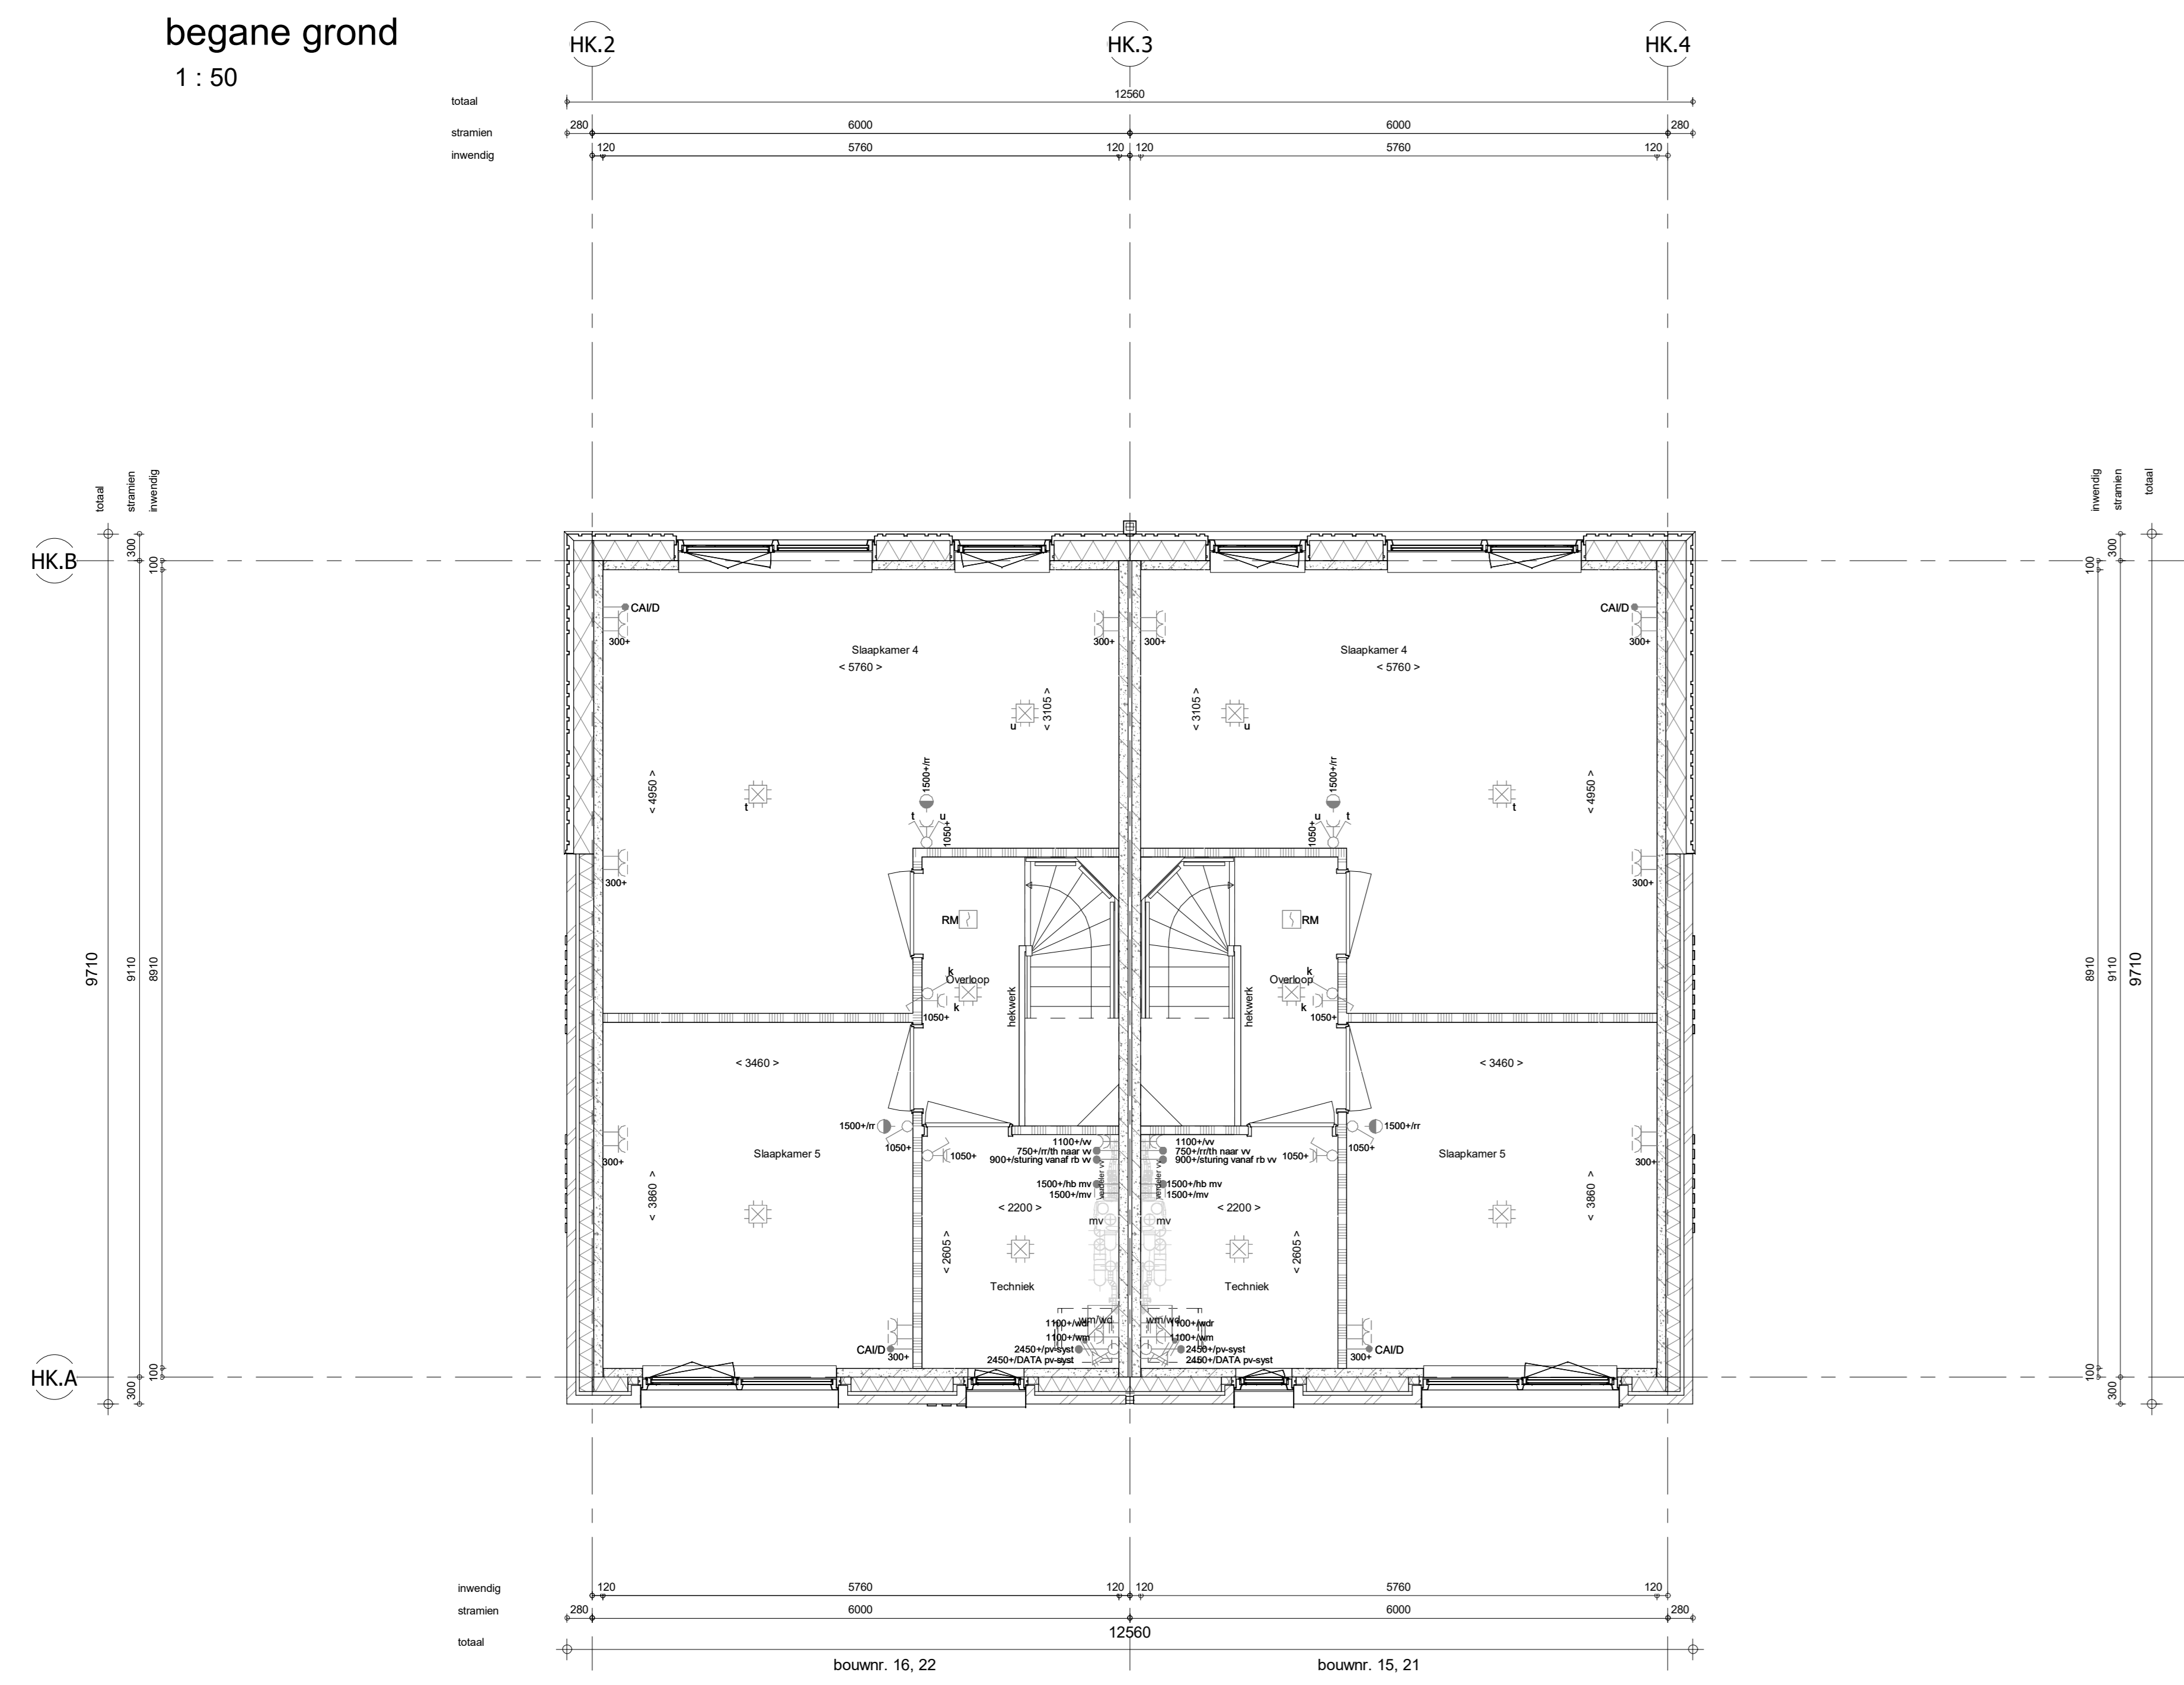

2e verdieping  
1:50

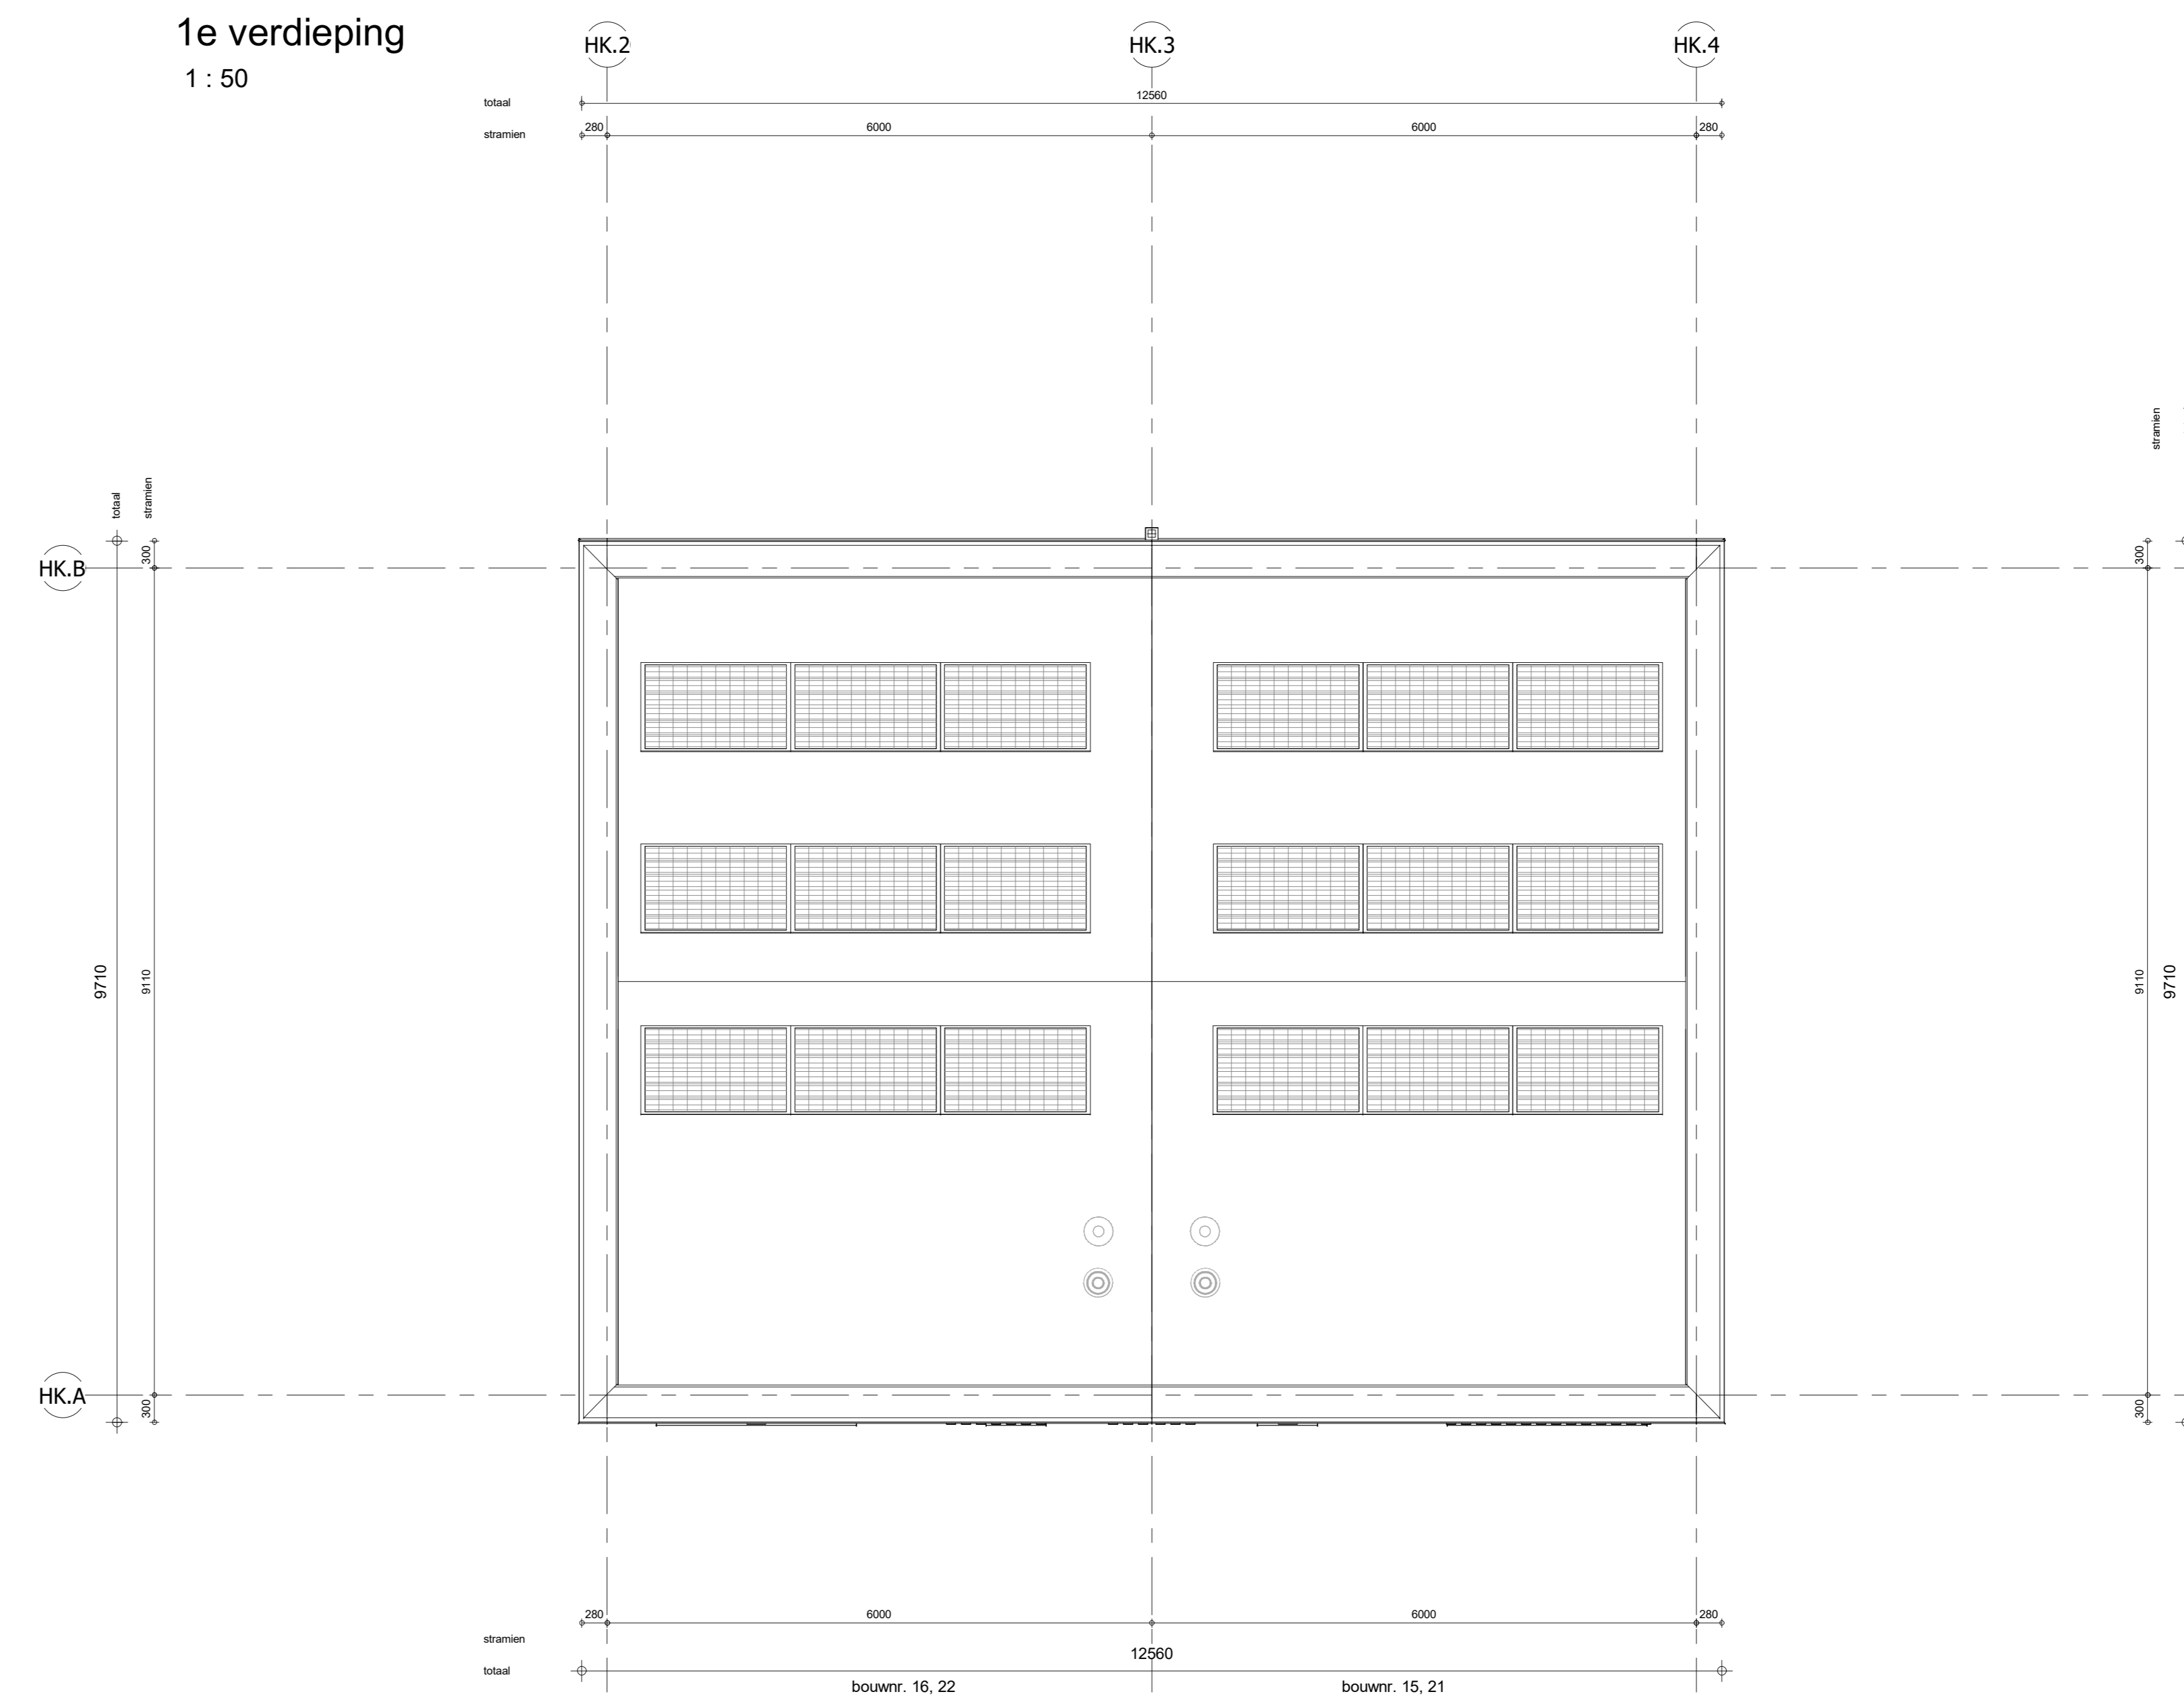

dakplan  
1:50

- ELEKTRISCHE INSTALLATIE**
- Aansluitpunt 1 fase, nul en beschermingscontact
  - Aansluitpunt niet bedraad
  - Aansluitpunt voorzien van combi CAI en UTP bedraad, niet afgemonteerd
  - Aansluitpunt centrale antenne bedraad en afgemonteerd
  - Aansluitpunt DATA bedraad teRMS CAT6 en afgemonteerd
  - Aansluitpunt niet bedraad
  - Armatuur met inroegpunt aan buitenzijde, op wand
  - Bel
  - Centraal aansluitpunt
  - Centraalstroomkast
  - Drukknop
  - Enkeelpolige schakelaar met wandcontactdoos, verhoogde aanrakingsveiligheid
  - Aansluitpunt tlv armatuur op wand
  - Melker, rook, oplicht op schilnet conform NEN 2555
  - Schakelaar, 1-polig
  - Schakelaar, serie-
  - Schakelaar, wissel-
  - Thermostaatruimte-regelaar (h / r)
  - Verdelersinrichting
  - Wandcontactdoos 1-voudig met beschermingscontact, verhoogde aanrakingsveiligheid
  - Wandcontactdoos 1-voudig met beschermingscontact, waterdicht
  - Wandcontactdoos 2-voudig met beschermingscontact, verhoogde aanrakingsveiligheid
  - Wandcontactdoos 2-voudig met beschermingscontact in 2 sbouwdozen
  - Wandcontactdoos met wissel-schakelaar, verhoogde aanrakingsveiligheid
  - Wandcontactdoos, perlex
  - Omvormer PV-installatie
- PV-paneel
- aantal en positie PV panelen locatie specifiek

- CENTRALE VERWARMING EN WATERINSTALLATIE**
- h/w o ➤ hetselwater-afvoer - voor poelies zie blokkoverzicht
  - ➤ buitenkraan vorstvrij
  - ➤ opstelplaats verdeler-vloerverwarming
  - ➤ verwarmingselement in badkamer elektrisch
- MECHANISCHE INSTALLATIE**
- m/v ➤ opstelplaats mechanische ventilatie
  - ➤ afzuigpunt mechanische ventilatie plafond
  - ➤ afzuigpunt mechanische ventilatie wand
- RENVOOI GEVEL**
- A sussenrooster
  - V ventilatierooster

- BOUWKUNDIG RENVOOI**
- Entree symbol
  - betonnen muren
  - langsgewelf 100 mm
  - kogelgewelf en woningscheidende muren 100 mm
  - isolatie 160 mm
  - metselwerk 100 mm
  - gipsbeton 70/100 mm
  - gipsplaatende metselwand 100 mm
  - gipsplaatende metselwand 100 mm
  - HSB-wand, 118mm
  - dakpakket
  - ribbenvloer 350 mm
  - betonvloer 200 mm
  - dekplaat 70 mm
  - aluminium gevelbekleding
  - wandtegels met vgs. technische omschrijving
- OPSTELPLAATS**
- wm = wasmachine
  - wd = wasdroger
  - Draaichrichting volgens DIN norm
  - \* Akoestische rooster / valrooster / stofdopje slaapkamerdeuren

BNR 15,16,21,22

Wijziging nr. | Wijziging datum | Wijziging omschrijving

Projectnaam: 30 woningen Dijkzone	Projectlocatie: Hoogveld	Projectnr.: G.105339
Oprichting: Heijmans Vastgoed BV	Architect: Moederscheijmonnen te Rotterdam	Projectfase: Verkoopoplegging
Onderwerp: BG, 1e /2e verd. + dakplan Blok H en K		

Grootte: 1:50  
 Datum: 15-04-2021  
 Gebruik: VDS

**heijmans**  
 Woningbouw  
 T 020 - 645 51 11  
 F 020 - 645 51 11